

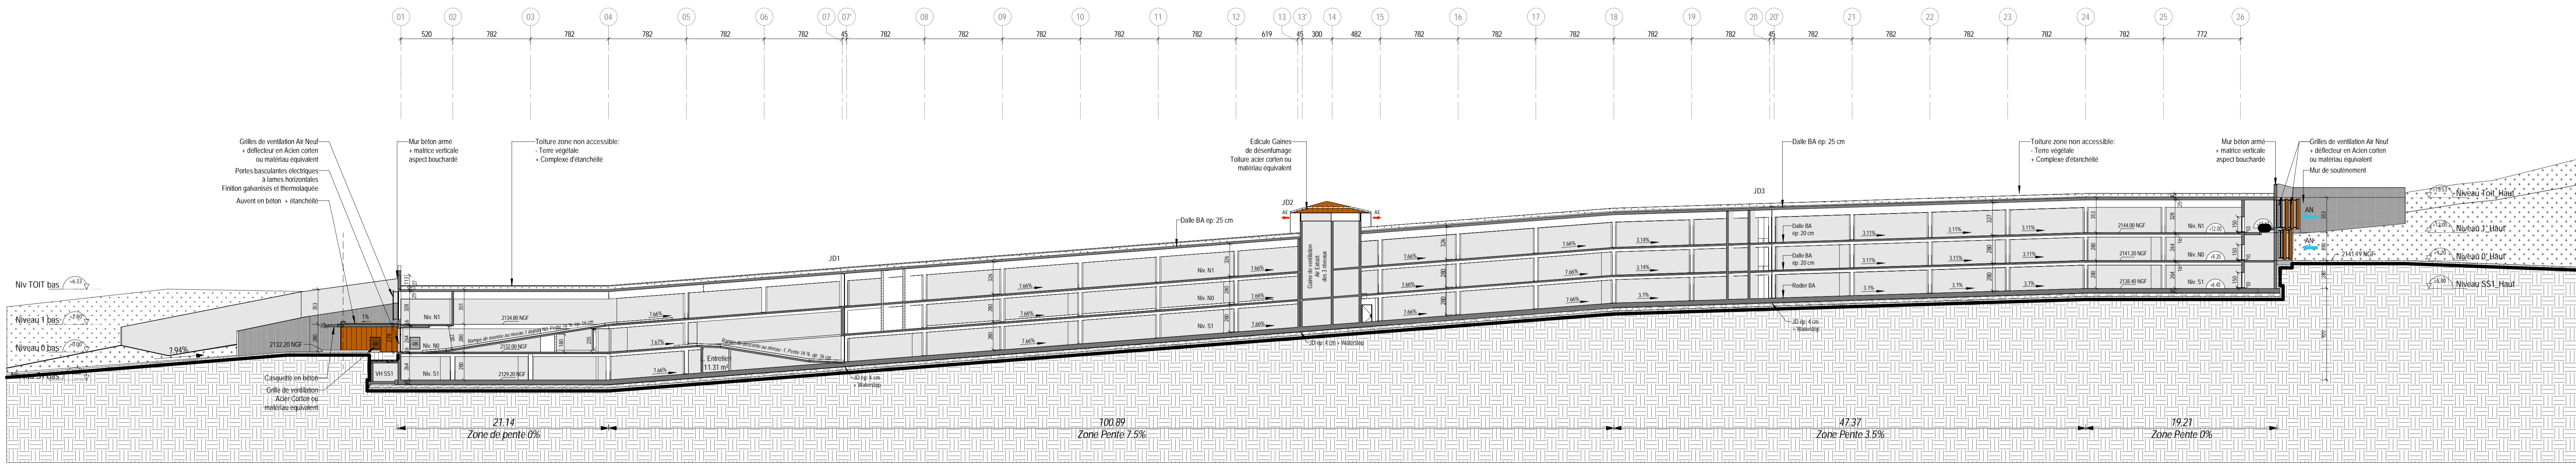


COUPE TRANSVERSALE AA - EST / OUEST SUR PARC DE STATIONNEMENT

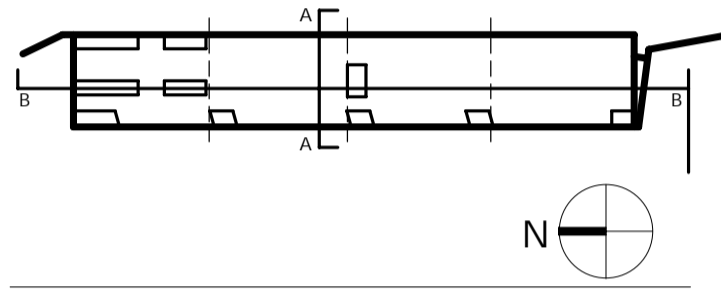

COUPE LONGITUDINALE BB - NORD / SUD SUR PARC DE STATIONNEMENT

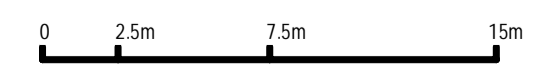

Projet
Parc de Stationnement Couvert
 Boucle Est - TIGNES - Val Claret

Maitre d'ouvrage
TIGNES STATIONNEMENT
 1 Place des degrés - Tour Voltaire
 Quartier de la Défense
 92800 Puteaux

Maitre d'ouvrage délégué
INDIGO PARK
 1 Place des degrés - Tour Voltaire
 Quartier de la Défense
 92800 Puteaux

Dossier Permis de Construire

Numéro dessin
PC3
 Date
 Juin 2023

Intitulé du plan
Coupes

Echelle / Format
 1/250e
 Dessine / Vérifié
 GZ / NDF

Emetteur
AIA Architectes

20 rue Lortet
 69507 Lyon
 +33 4 78 62 88 23
 aia@edesigners.fr

Matrise d'oeuvre:
AIA Architectes
 20 rue Lortet,
 69366 - Lyon Cedex 07

Bureaux de contrôle
QUALICONSULT
 159 Allée Albert Sylvestre-Immeuble le Signal
 73 000 Chambéry

Entreprise générale
LEON GROSSE
 21 bis Avenue S. Allende-CS50025
 69676-Bron

DocuSigned by:
Pierre BONNABAUD
 270943E17029489

DocuSigned by:
Daphne BESI
 18F90874F1E3402

DocuSigned by:
QUALICONSULT