




ELEVATION DE LA FACADE PIGNON SUD

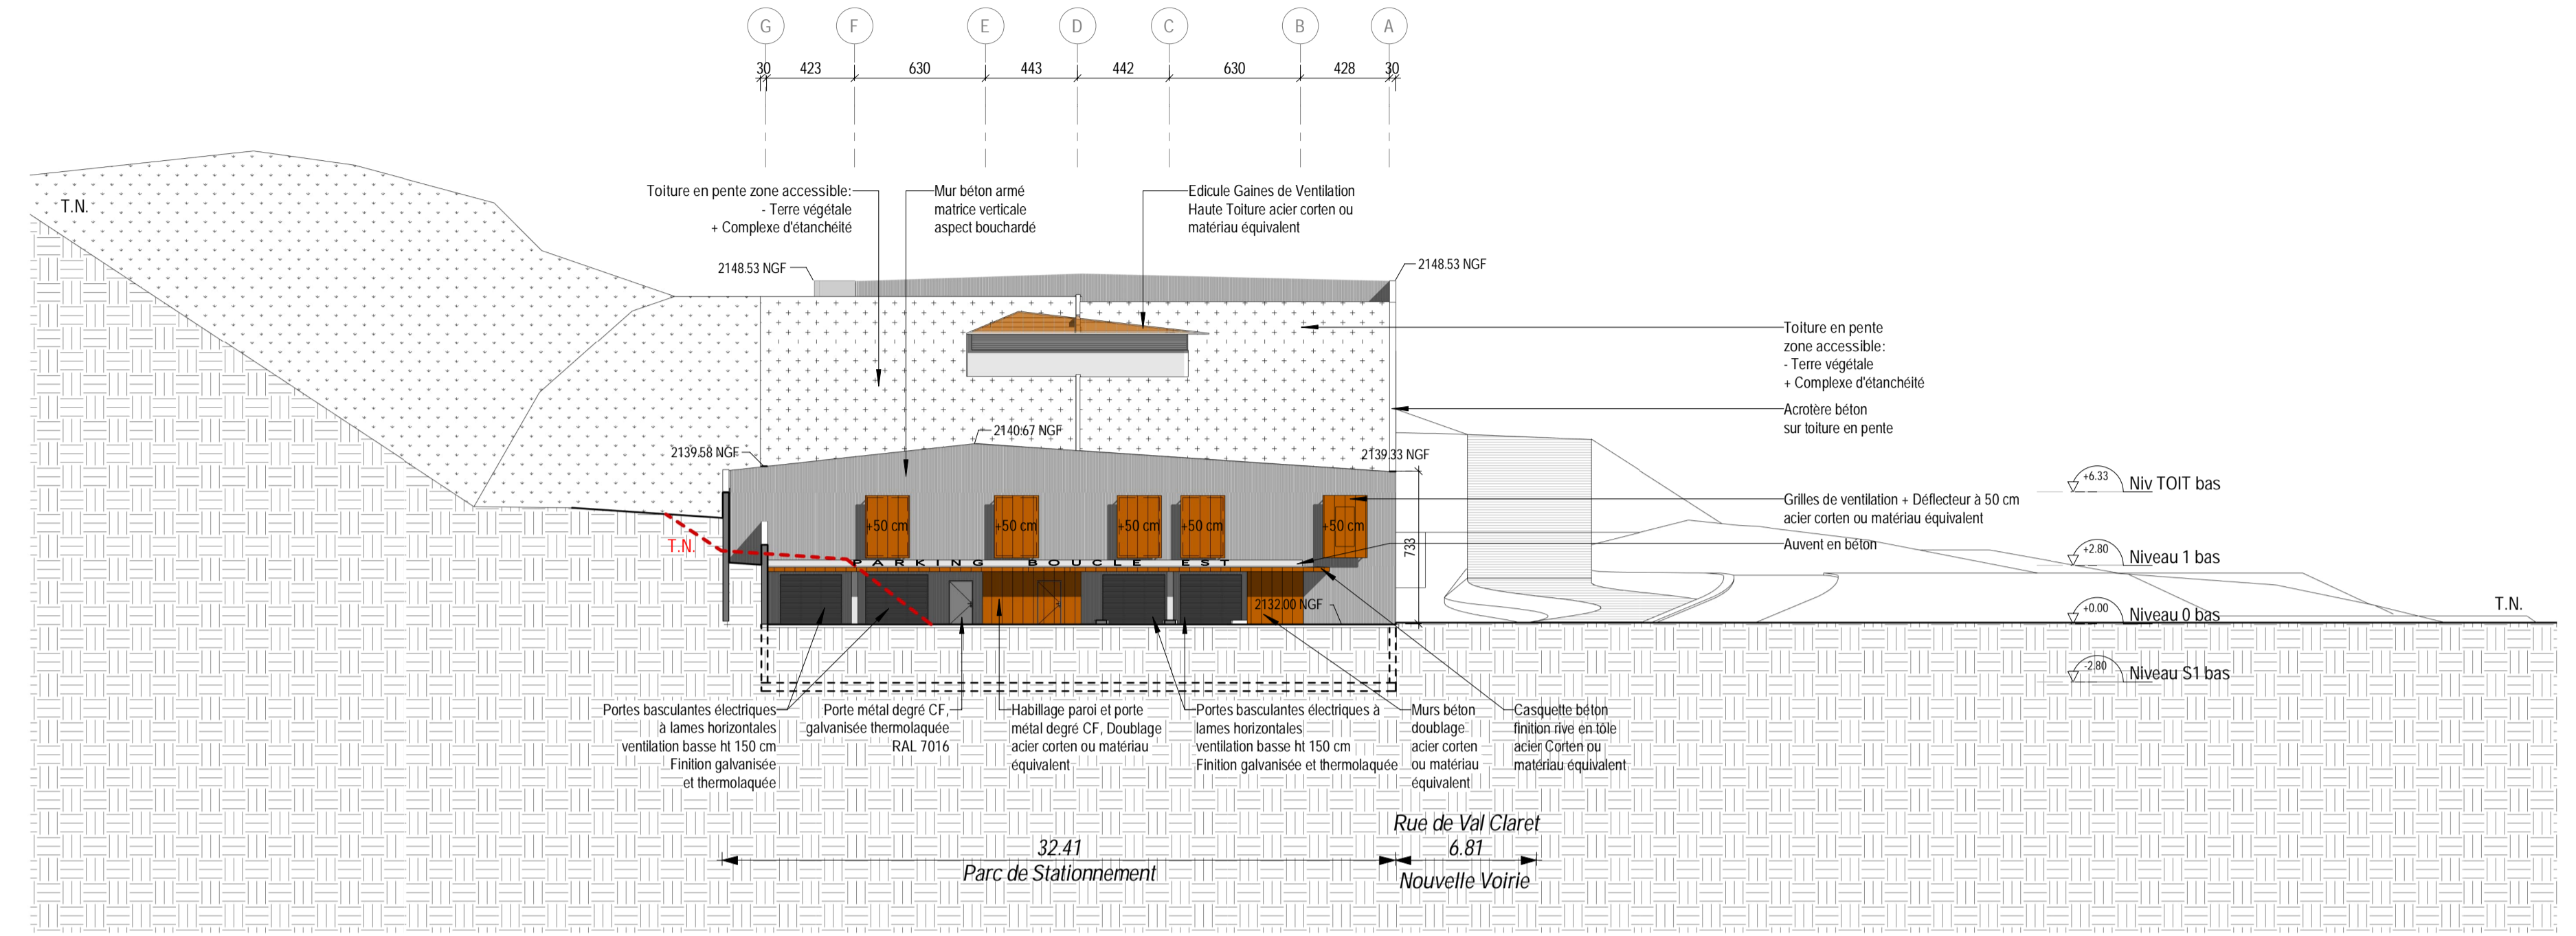

ELEVATION DE LA FACADE PIGNON NORD SUR PLAN D'ACCES

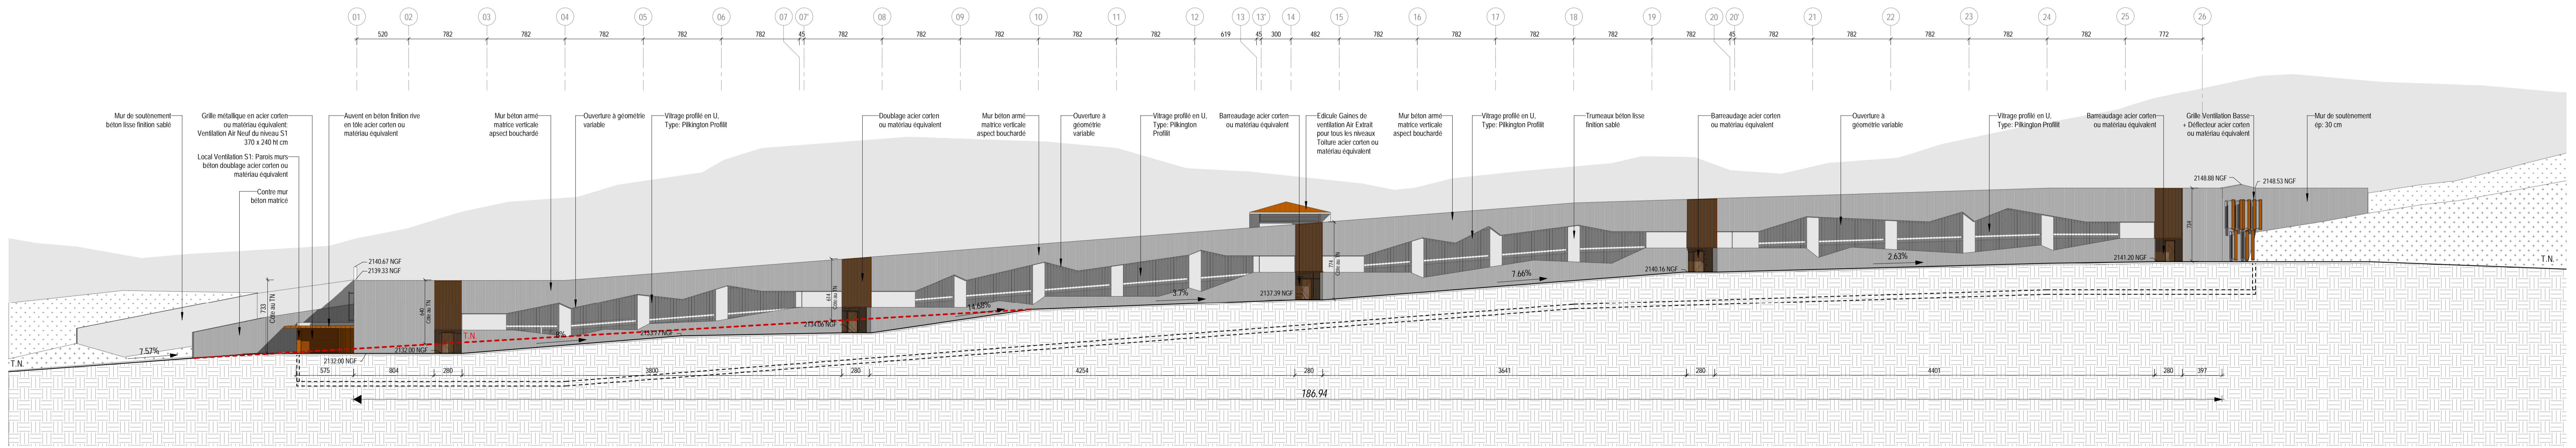

ELEVATION DE LA FACADE OUEST

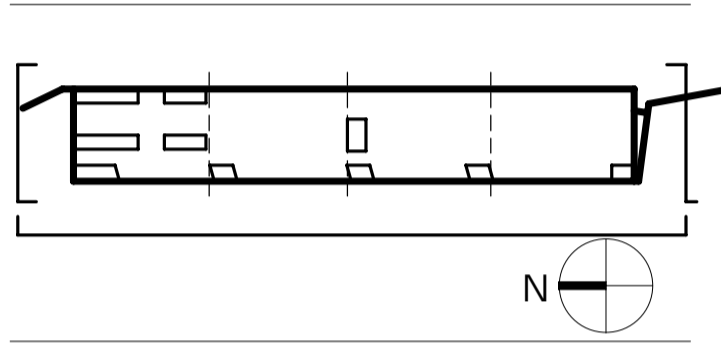

Projet  
**Parc de Stationnement Couvert**  
 Boucle Est - TIGNES - Val Claret

Maitre d'ouvrage  
**TIGNES STATIONNEMENT**

1 Place des degrés - Tour Voltaire  
 Quartier de la Défense  
 92800 Putaux

Maitre d'ouvrage délégué  
**INDIGO PARK**

1 Place des degrés - Tour Voltaire  
 Quartier de la Défense  
 92800 Putaux

DocuSigned by:  
**Pierre BONNABAUT**  
 270943E17029489

DocuSigned by:  
**INDIGO GROUP**

Dossier Permis de Construire

Número dessin  
**PC5.1**

Date  
 Juin 2023

Intitule du plan  
**Façades**

Echelle / Format  
 1/250e

Número projet  
 aia0856a21

Emetteur  
**AIA Architectes**

20 rue Lortet  
 69007 Lyon  
 +33 4 78 40 88 23  
 aiaifedesigners.fr

DocuSigned by:  
**AIA ARCHITECTES**

Maitrise d'oeuvre:  
**AIA Architectes**  
 20 rue Lortet,  
 69366 - Lyon Cedex 07

AIA Ingénierie  
 Economie / CCTP  
 20 rue Lortet,  
 69366 - Lyon Cedex 07

Bureaux de contrôle  
**QUALICONSULT**  
 159 Allée Albert Sylvestre-Immeuble le Signal  
 73 000 Chambéry  
 SPS

**QUALICONSULT Sécurité**  
 159 Allée Albert Sylvestre-Immeuble le Signal  
 73 000 Chambéry

Entreprise générale  
**LEON GROSSE**  
 21 bis Avenue S.Allende-CCS0025  
 69676-Bron

DocuSigned by:  
**Dipha BEST**  
 18F96B74F1E34D2

DocuSigned by:  
**QUALICONSULT**

DocuSigned by:  
**LEON GROSSE**