


Liste des parcelles concerné sur le secteur Val Claret

- 28, 29, 30, 31, et 32
- 40, 41, 42 et 43
- 123 et 124
- 133, 134, 135, 136 et 139

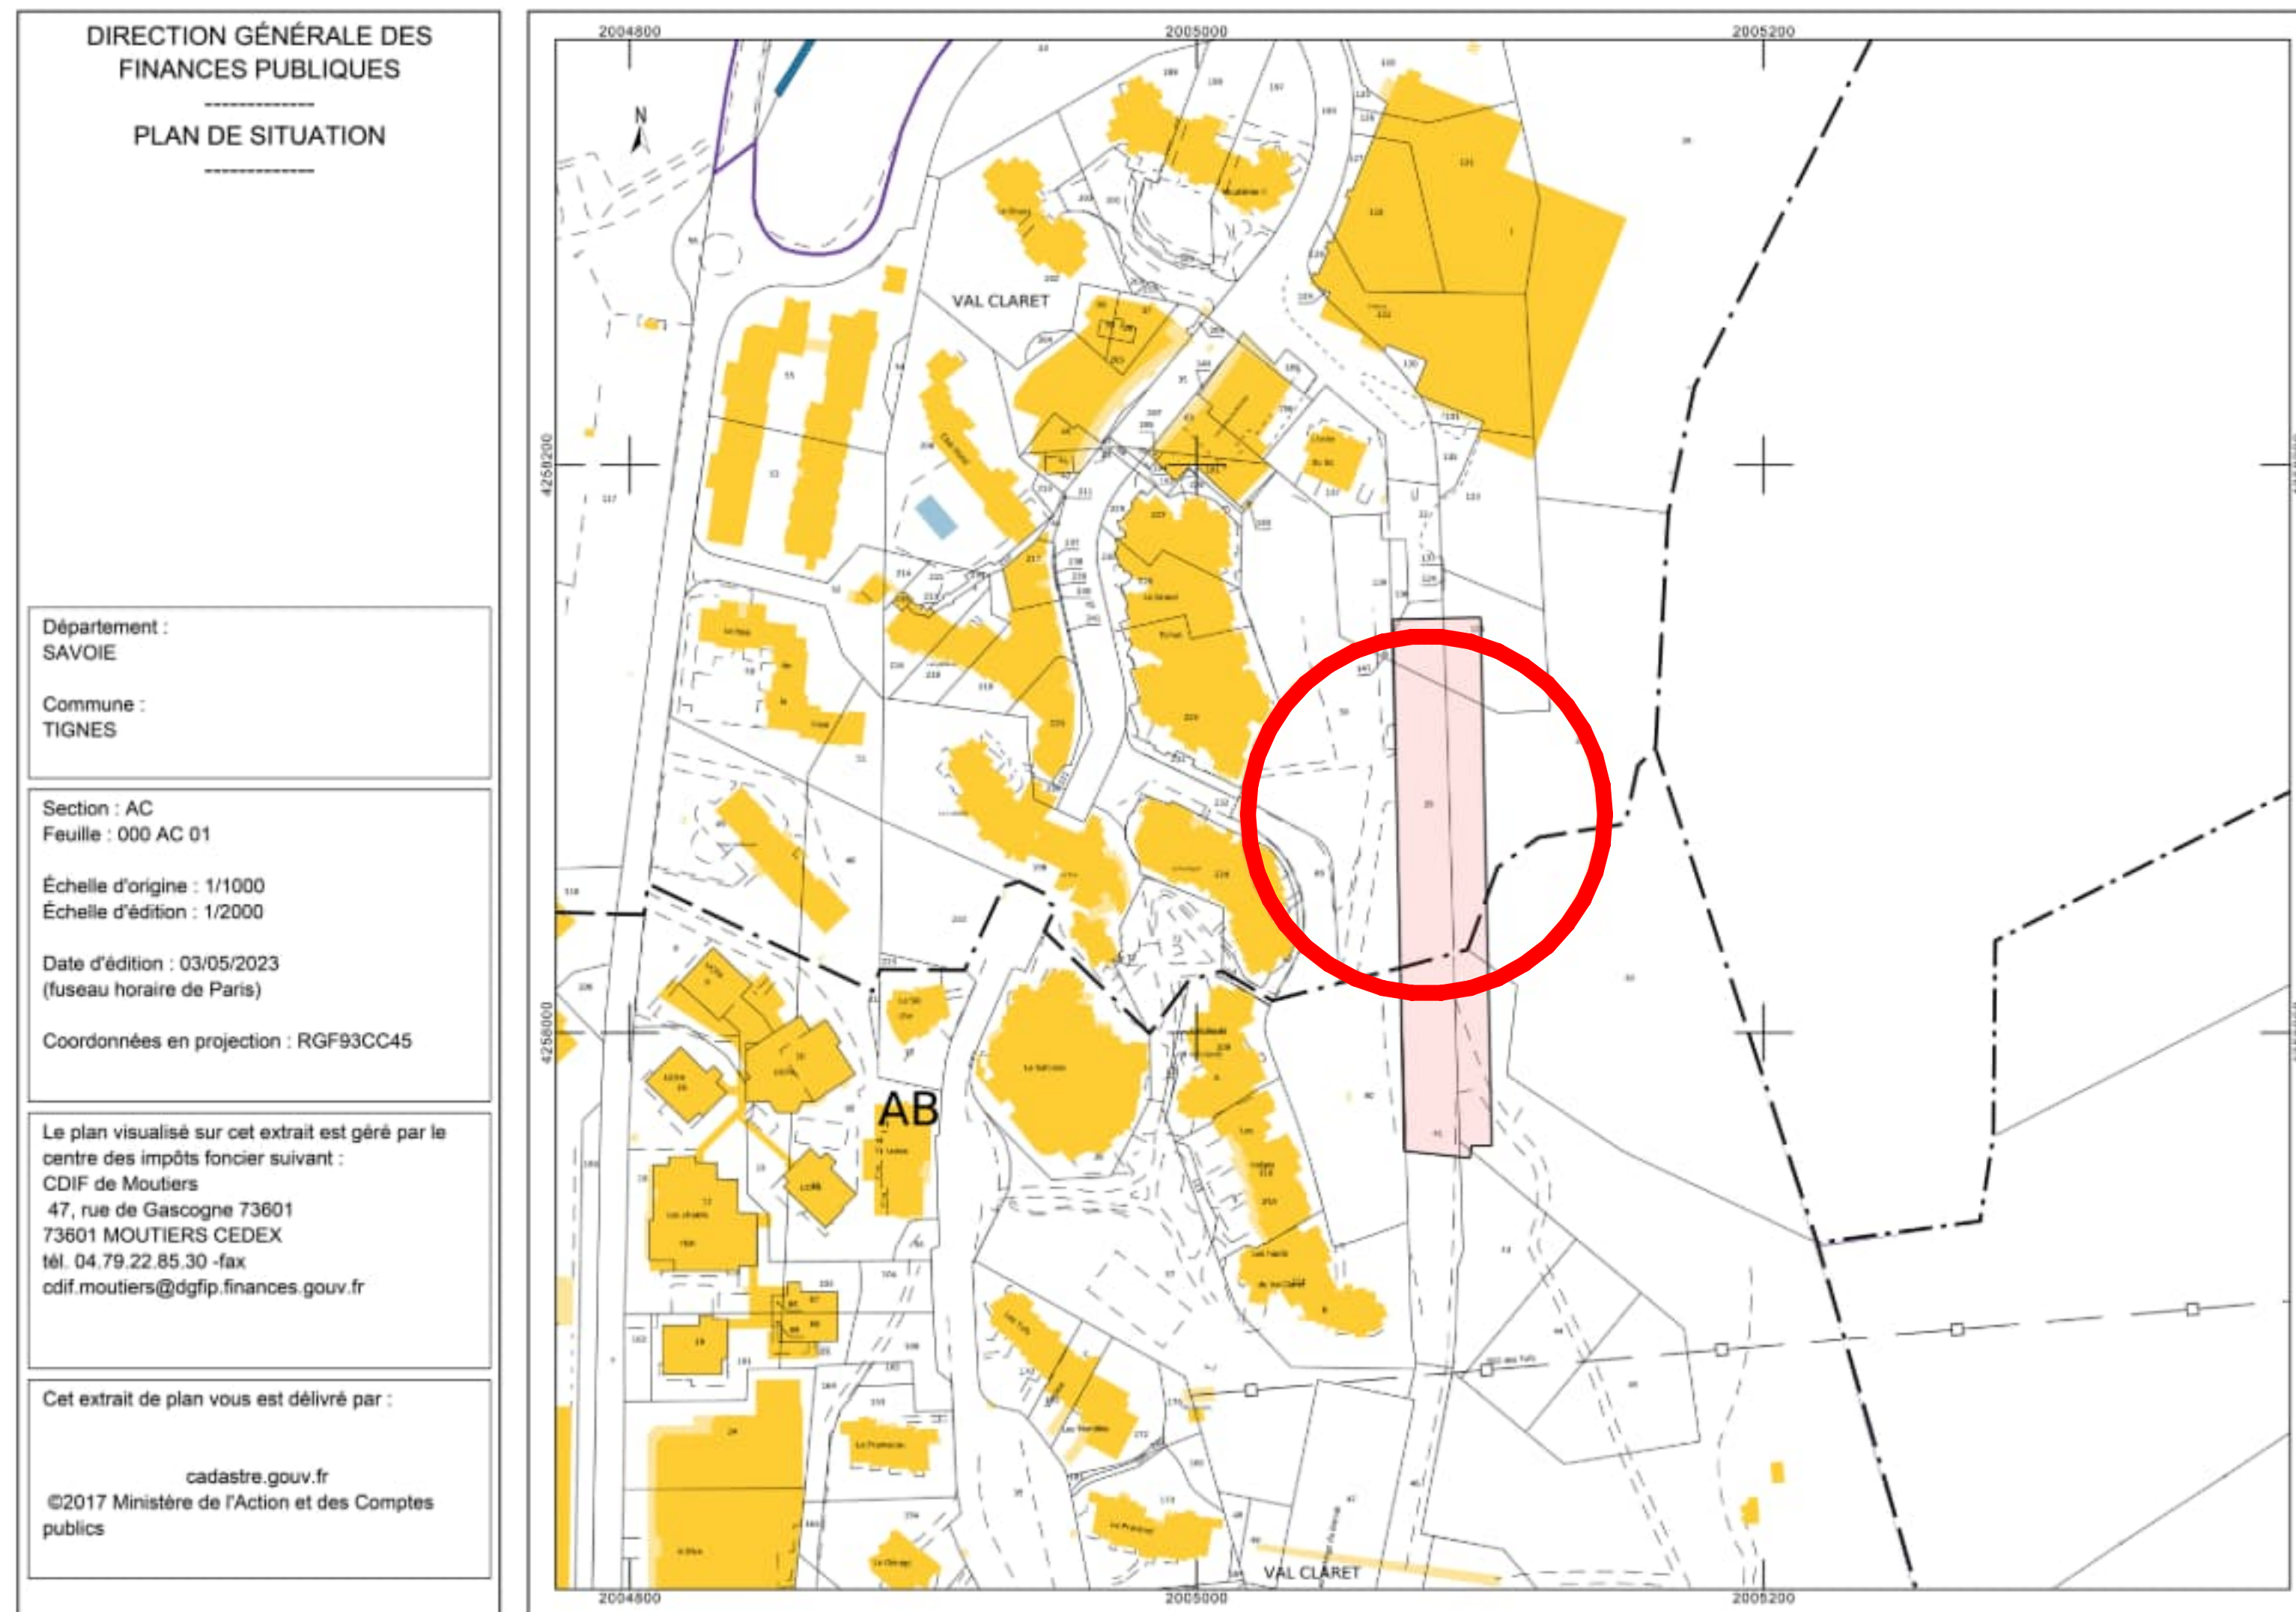

Projet
Parc de Stationnement Couvert
Boucle Est - TIGNES - Val Claret

Maitre d'ouvrage
TIGNES STATIONNEMENT

1 Place des degrés - Tour Voltaire
Quartier de la Défense
92800 Puteaux

Maitre d'ouvrage délégué
INDIGO PARK

1 Place des degrés - Tour Voltaire
Quartier de la Défense
92800 Puteaux

Dossier Permis de Construire

Numéro dessin	Date
PC39.1	Jun 2023
Intitulé du plan	
Plan de situation	
Accessibilité PMR	
Echelle / Format	1/2000e
Dessiné / Vérifié	Auteur / Vérificateur
Numéro projet aia0856a21	

Emetteur
AIA Architectes

20 rue Lortet
69007 Lyon
+33 4 78 62 88 23
aiaiffedesigners.fr


Maitrise d'oeuvre:
AIA Architectes
20 rue Lortet,
69366 - Lyon Cedex 07

AIA Ingénierie
Economie / CCTP
20 rue Lortet,
69366 - Lyon Cedex 07




Bureaux de contrôle
QUALICONSULT
159 Allée Albert Sylvestr-Immeuble le Signal
73 000 Chambéry


SPS
QUALICONSULT Sécurité
159 Allée Albert Sylvestr-Immeuble le Signal
73 000 Chambéry

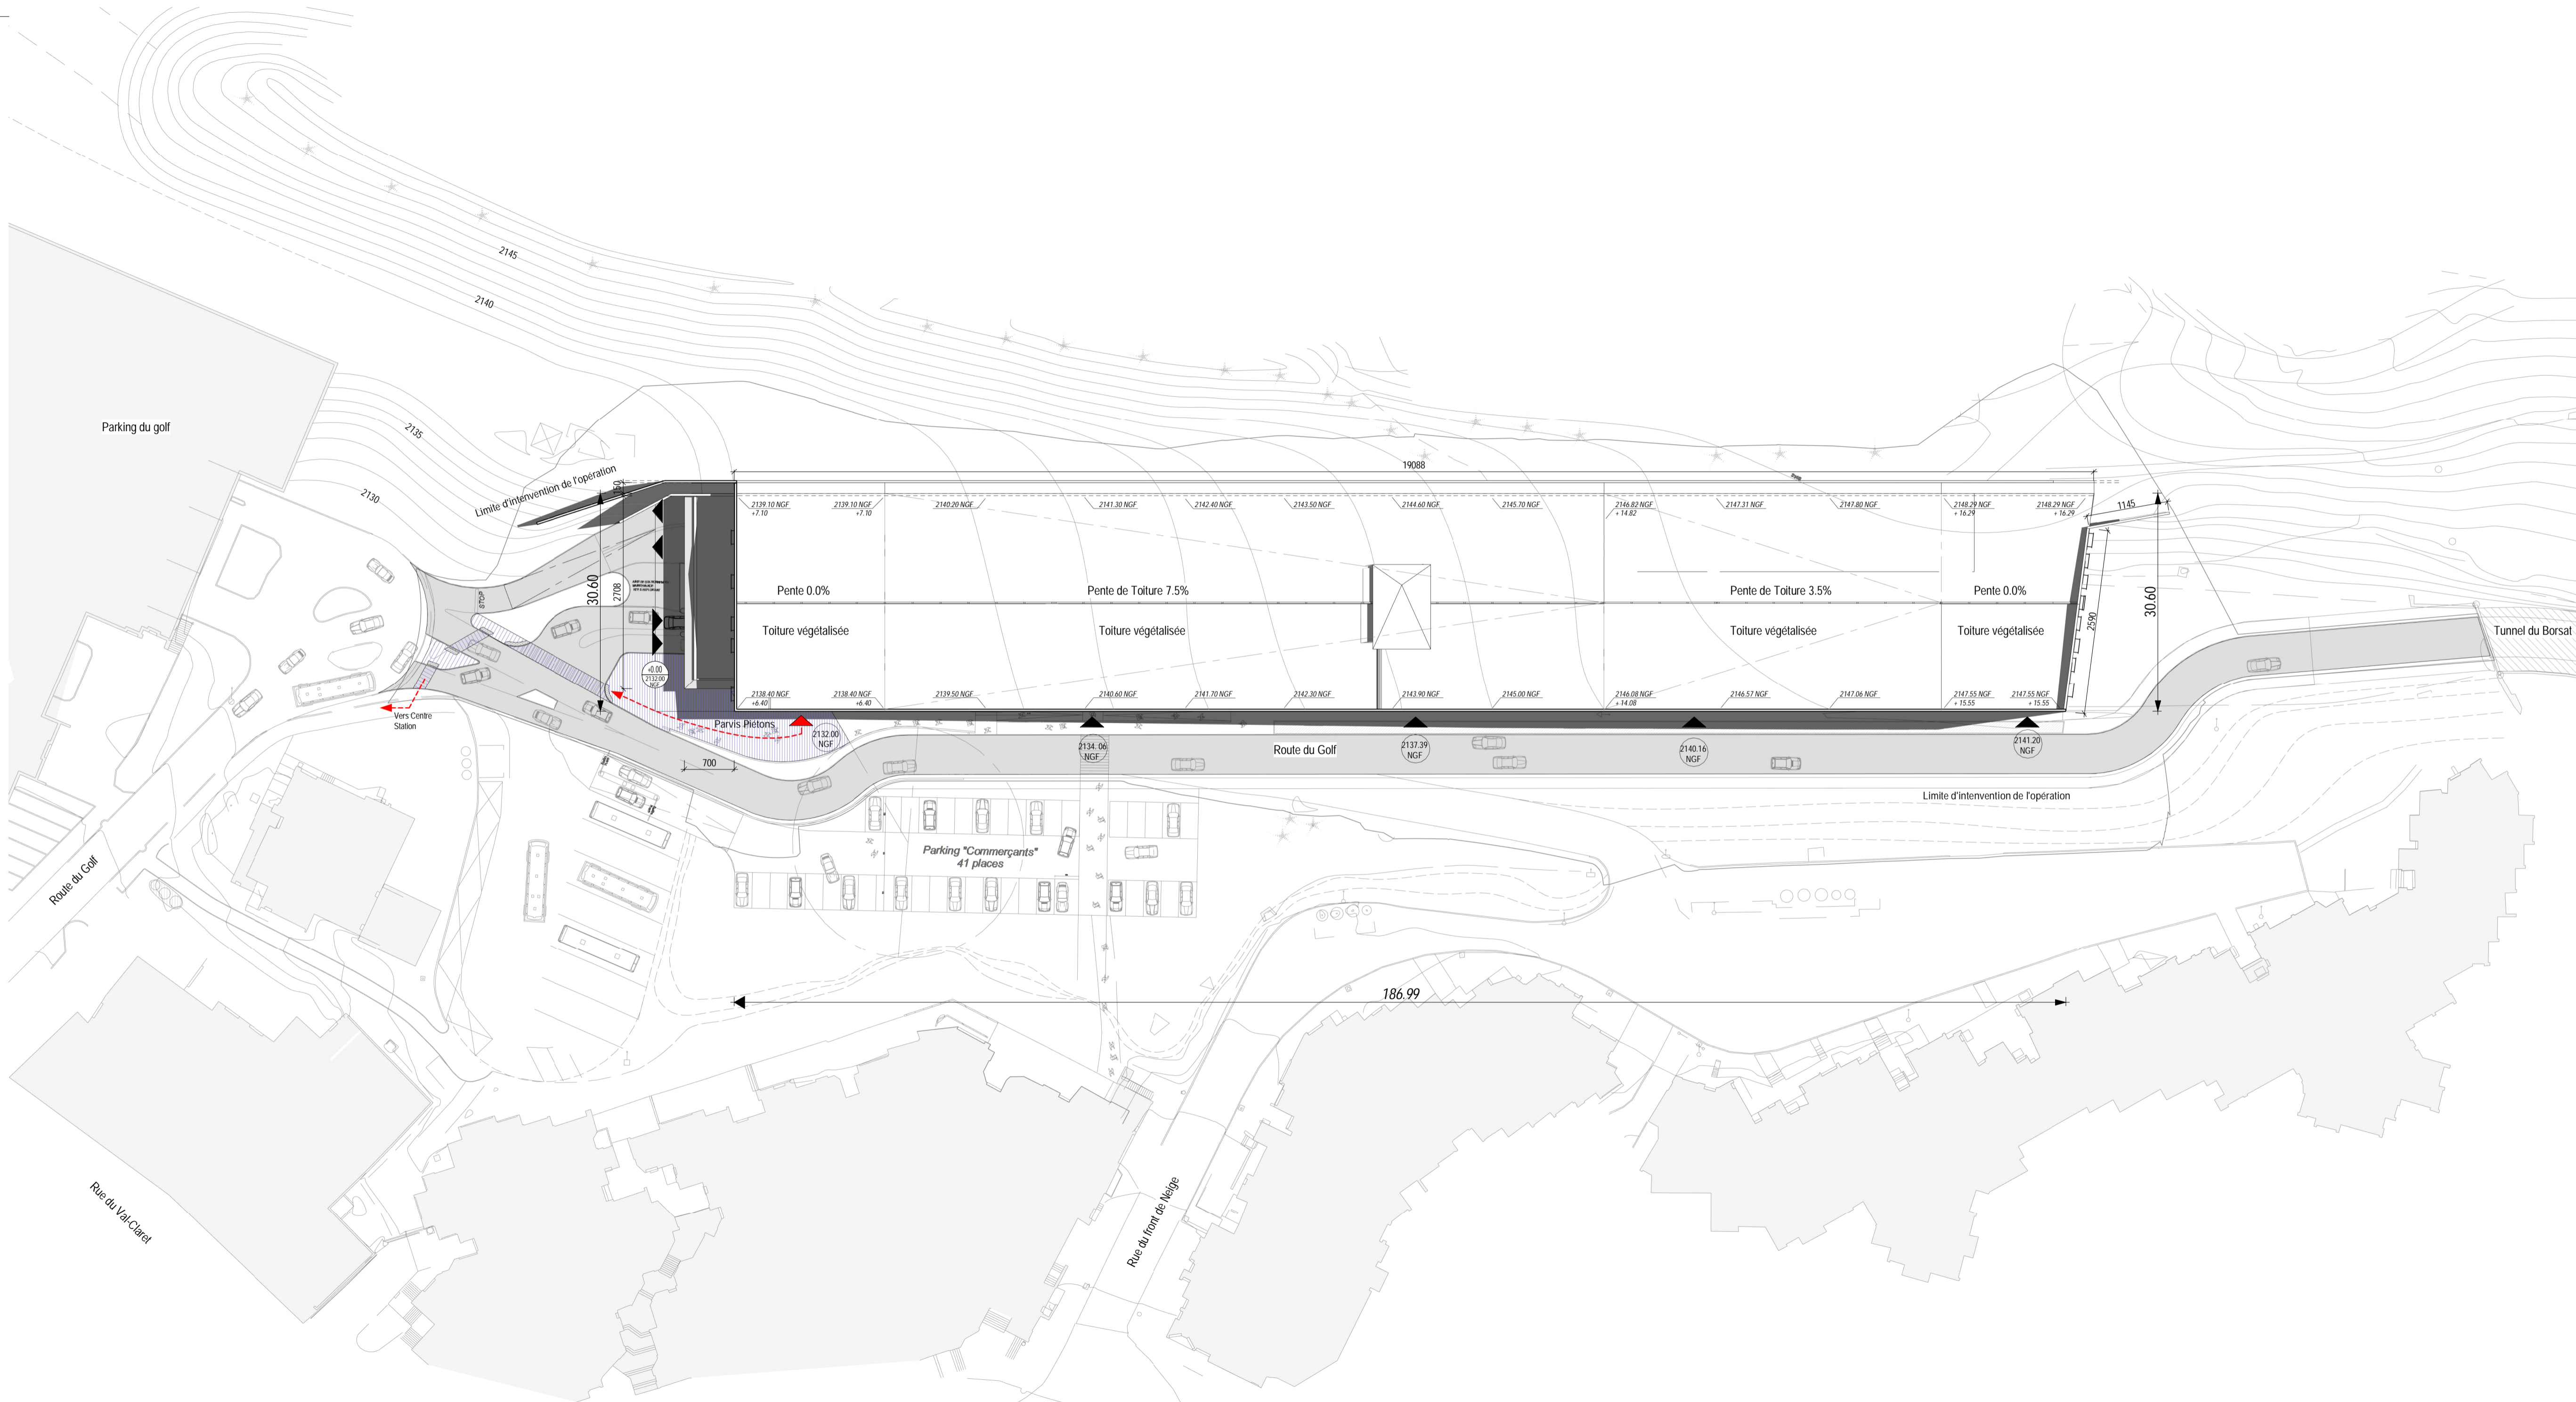Entreprise générale
LEON GROSSE
21 bis Avenue S.Allende-CS50025
69676-Bron



LEGENDE ACCESSIBILITE PMR

-  Aire de retourement: 150 cm
-  Espace d'usage: 130 x 80 cm
-  Espace de manoeuvre de porte ouverture en poussant: 170 x 140 cm
-  Espace de manoeuvre de porte ouverture en tirant: 220 x 140 cm
-  Aire d'Attente PMR
-  Place parking PMR
-  Locaux non accessible Public
-  Escaliers accessibles
-  Parvis Piétons
-  Bande Podotactile
-  Circulations accessibles
-  Voiture Electrique

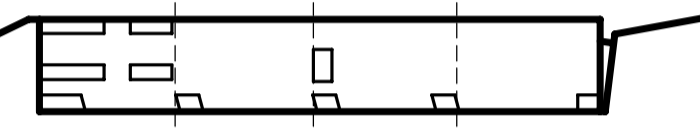

Projet
Parc de Stationnement Couvert
 Boucle Est - TIGNES - Val Claret

Maître d'ouvrage
TIGNES STATIONNEMENT

1 Place des degrés - Tour Voltaire
 Quartier de la Défense
 92800 Puteaux

Maître d'ouvrage délégué
INDIGO PARK
 1 Place des degrés - Tour Voltaire
 Quartier de la Défense
 92800 Puteaux



Dossier Permis de Construire

Número dessin **PC39.2** Date **Jun 2023**

Intitulé du plan
Plan Masse
Accessibilité PMR

Echelle / Format **1/500e** Numéro projet **aia0856a21**
 Dessiné / Vérifié **GZ / NDF**

Emetteur
AIA Architectes
 20 rue Lortet
 69007 Lyon
 +33 4 78 62 88 23
 aiaifedesigners.fr



Maîtrise d'oeuvre:
AIA Architectes
 20 rue Lortet,
 69366 - Lyon Cedex 07

AIA Ingénierie
 Economie / CCTP
 20 rue Lortet,
 69366 - Lyon Cedex 07


Bureaux de contrôle
QUALICONSULT
 159 Allée Albert Sylvestre-Immeuble le Signal
 73 000 Chambéry

QUALICONSULT Sécurité
 159 Allée Albert Sylvestre-Immeuble le Signal
 73 000 Chambéry



Entreprise générale
LEON GROSSE
 21 bis Avenue S. Allende-CS50025
 69676-Bron



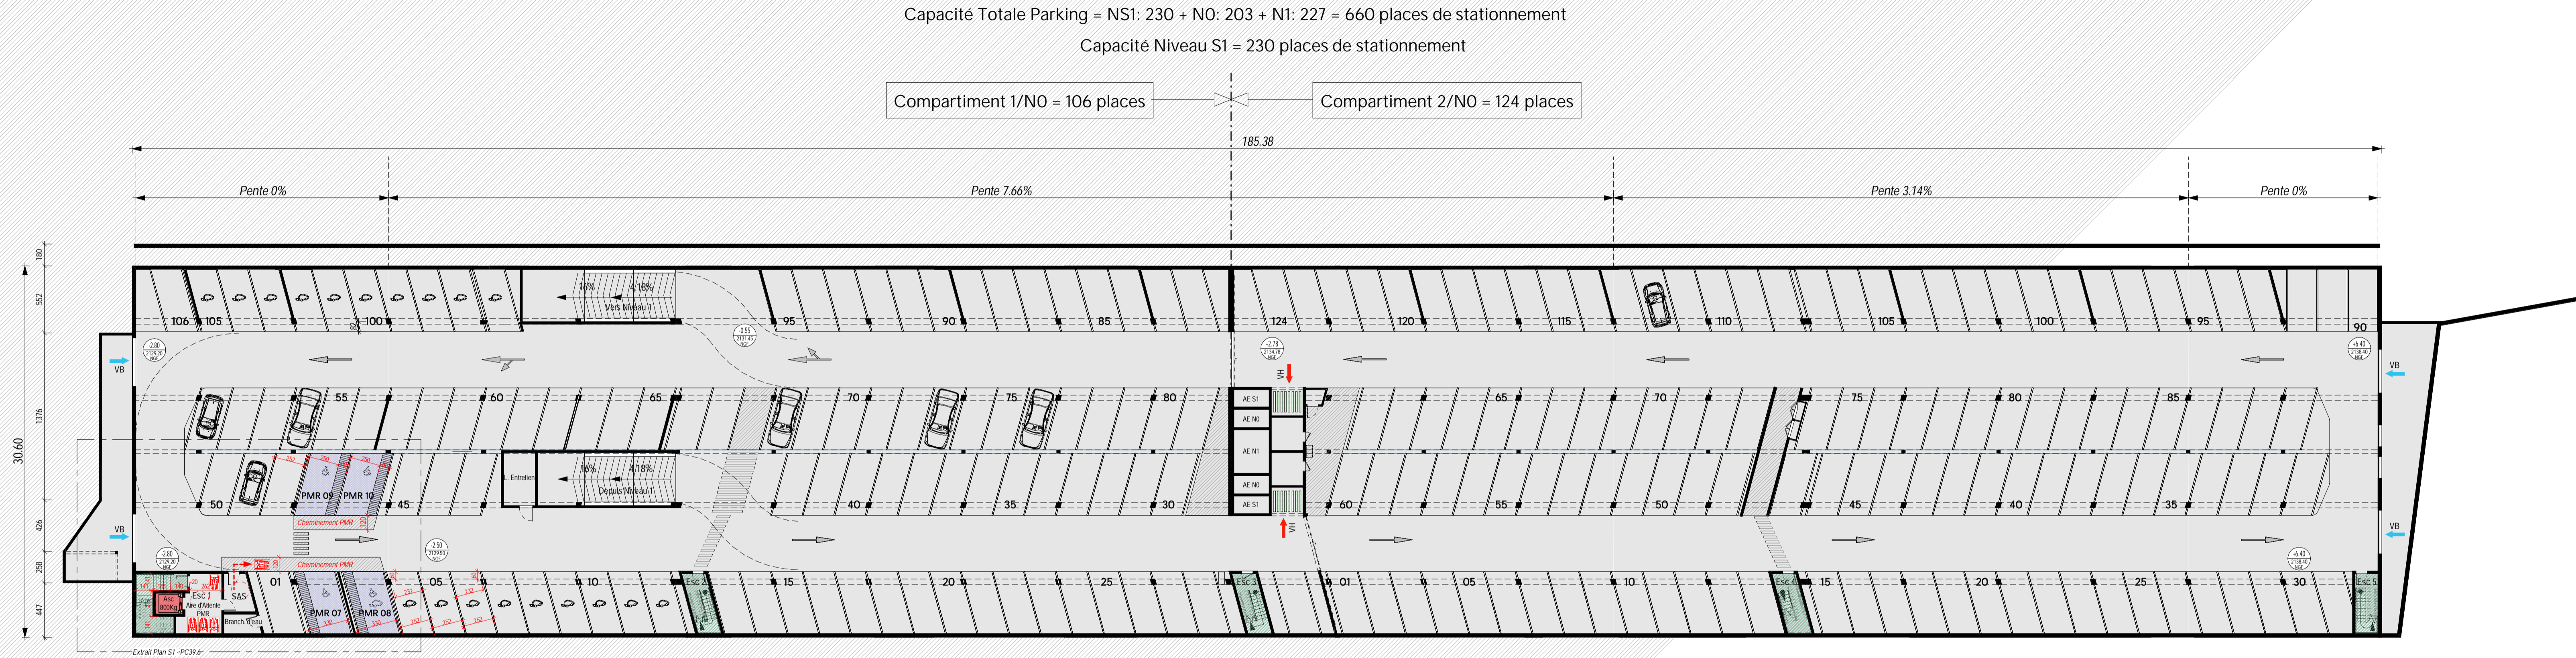

Capacité Totale Parking = NS1: 230 + N0: 203 + N1: 227 = 660 places de stationnement


Capacité Niveau S1 = 230 places de stationnement

Compartiment 1/N0 = 106 places

Compartiment 2/N0 = 124 places

LEGENDE ACCESSIBILITE PMR

- Aire de retour: 150 cm
- Espace d'usage: 130 x 80 cm
- Espace de manoeuvre de porte ouverture en poussant: 170 x 140 cm
- Espace de manoeuvre de porte ouverture en tirant: 220 x 140 cm
- Aire d'Attente PMR
- Place parking PMR
- Locaux non accessible Public
- Escaliers accessibles
- Parvis Piétons
- Bande Podotactile
- Circulations accessibles
- Voiture Electrique

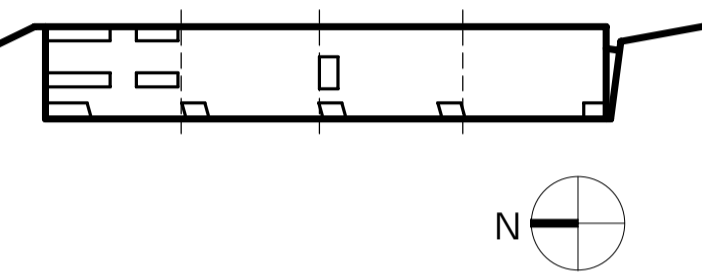

Projet
Parc de Stationnement Couvert
Boucle Est - TIGNES - Val Claret

Maitre d'ouvrage
TIGNES STATIONNEMENT
1 Place des degrés - Tour Voltaire
Quartier de la Defense
92800 Puteaux

Maitre d'ouvrage délégué
INDIGO PARK
1 Place des degrés - Tour Voltaire
Quartier de la Defense
92800 Puteaux



Dossier Permis de Construire

Número dessin
PC39.3
Date
Juin 2023

Intitulé du plan
Plan du Niveau S1
Accessibilité PMR

Echelle / Format
1/250e
Dessine / Vérifié
Auteur / Vérificateur
Número projet
aia0856a21

Emetteur
AIA Architectes
20 rue Lortet
69001 Lyon
+33 4 78 62 88 23
aia@fedesigners.fr



Maitrise d'oeuvre:
AIA Architectes
20 rue Lortet,
69366 - Lyon Cedex 07

AIA Ingénierie
Economie / CCTP
20 rue Lortet,
69366 - Lyon Cedex 07

Bureaux de contrôle
QUALICONSULT
159 Allée Albert Sylvestre-Immeuble le Signal
73 000 Chambéry
SPS
QUALICONSULT Sécurité
159 Allée Albert Sylvestre-Immeuble le Signal
73 000 Chambéry



Entreprise générale
LEON GROSSE
21 bis Avenue S. Allende-CCS0025
69676-Bron





Capacité Totale Parking = NS1: 230 + N0: 203 + N1: 227 = 660 places de stationnement

Capacité Niveau 0 = 203 places de stationnement


Compartiment 1/N0 = 83 places

Compartiment 2/N0 = 120 places

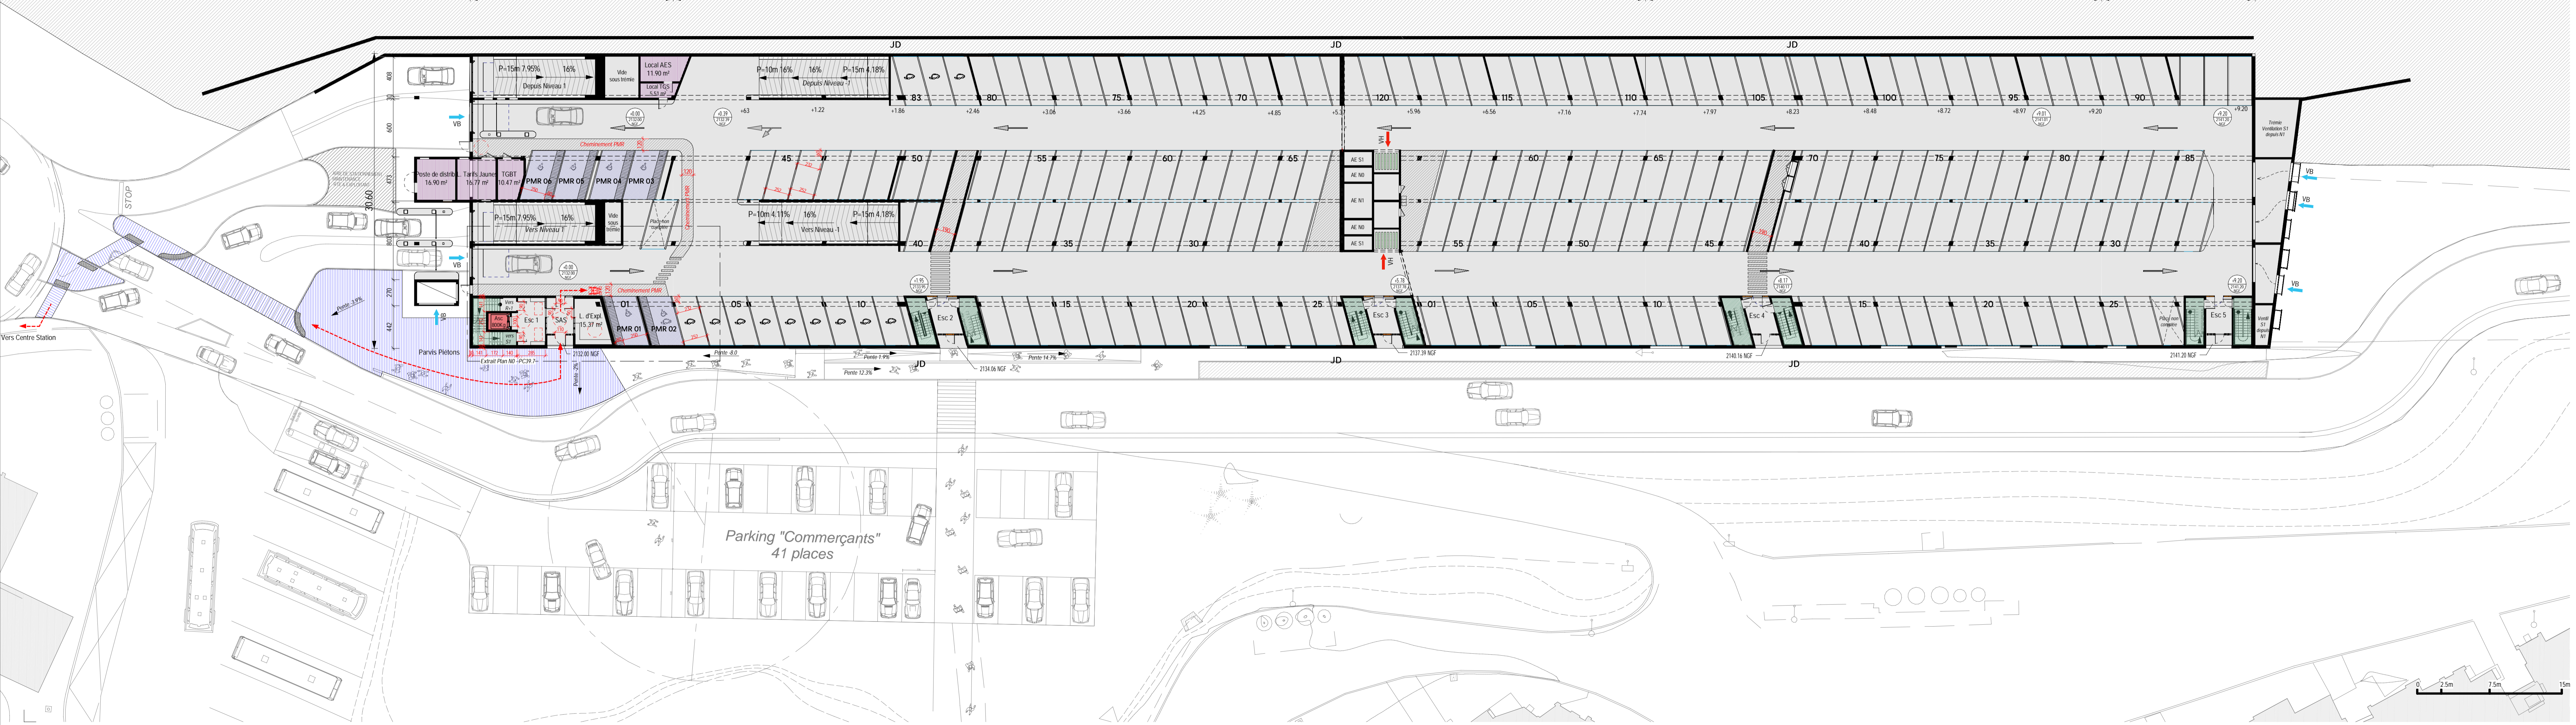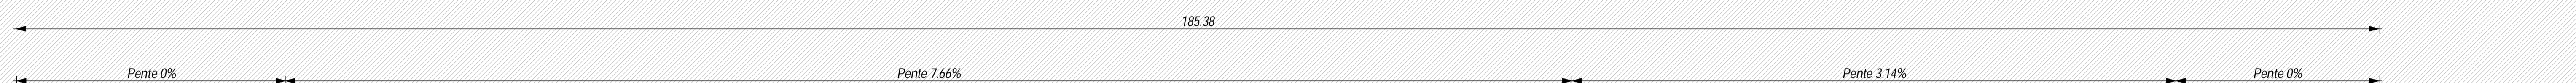

LEGENDE ACCESSIBILITE PMR

- Aire de retournement: 150 cm
- Espace d'usage: 130 x 80 cm
- Espace de manoeuvre de porte ouverture en poussant: 170 x 140 cm
- Espace de manoeuvre de porte ouverture en tirant: 220 x 140 cm
- Aire d'Attente PMR
- Place parking PMR
- Locaux non accessible Public
- Escaliers accessibles
- Parvis Piétons
- Bande Podotactile
- Circulations accessibles
- Voiture Electrique

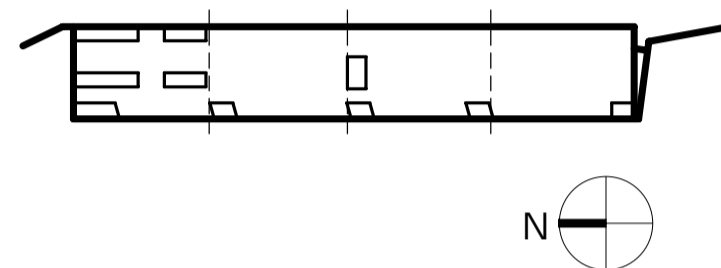

Projet
Parc de Stationnement Couvert
Boucle Est - TIGNES - Val Claret

Maitre d'ouvrage
TIGNES STATIONNEMENT
1 Place des degrés - Tour Voltaire
Quartier de la Defense
92800 Puteaux

Maitre d'ouvrage délégué
INDIGO PARK
1 Place des degrés - Tour Voltaire
Quartier de la Defense
92800 Puteaux

Dossier Permis de Construire
Numéro dessin
PC39.4
Date
Juin 2023

Intitulé du plan
Plan du niveau 0
Accessibilité PMR

Echelle / Format
1/250e
Numéro projet
aia0856a21

Emetteur
AIA Architectes
20 rue Lortet
69507 Lyon
+33 4 78 62 88 23
aia@fedesigners.fr

Maitrise d'oeuvre:
AIA Architectes
20 rue Lortet,
69366 - Lyon Cedex 07

AIA Ingénierie
Economie / CCTP
20 rue Lortet,
69366 - Lyon Cedex 07

Bureaux de contrôle
QUALICONSULT
159 Allée Albert Sylvestre-Immeuble le Signal
73 000 Chambéry
SPS
QUALICONSULT Sécurité
159 Allée Albert Sylvestre-Immeuble le Signal
73 000 Chambéry

Entreprise générale
LEON GROSSE
21 bis Avenue S. Allende-CESS0025
69676-Bron




Capacité Totale Parking = NS1: 230 + N0: 203 + N1: 227 = 660 places de stationnement

Capacité Niveau N1 = 227 places de stationnement


Compartiment 1/N1 = 104 places

Compartiment 2/N1 = 123 places

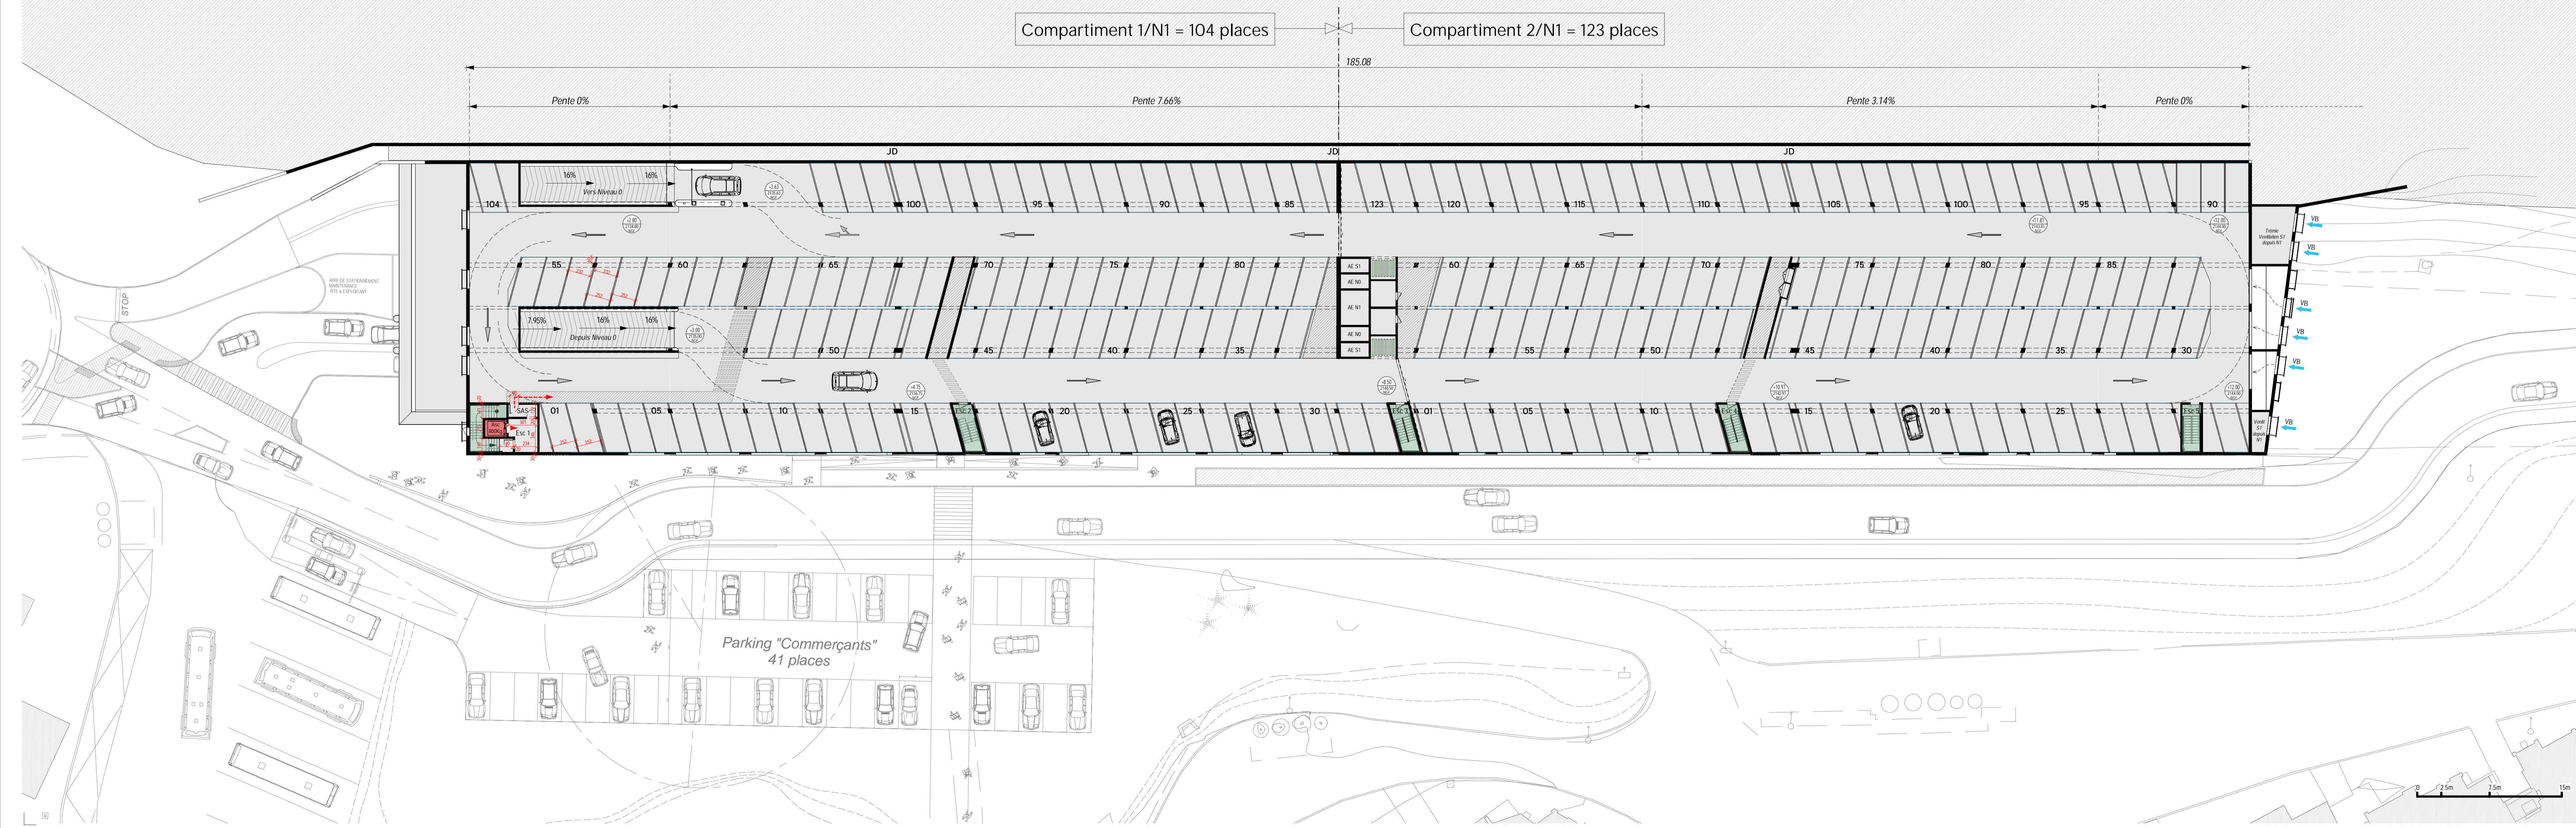

LEGENDE ACCESSIBILITE PMR

- Aire de retournement: 150 cm
- Espace d'usage: 130 x 80 cm
- Espace de manoeuvre de porte ouverture en poussant: 170 x 140 cm
- Espace de manoeuvre de porte ouverture en tirant: 220 x 140 cm
- Aire d'Attente PMR
- Place parking PMR
- Locaux non accessible Public
- Escaliers accessibles
- Parvis Piétons
- Bande Podotactile
- Circulations accessibles
- Voiture Electrique

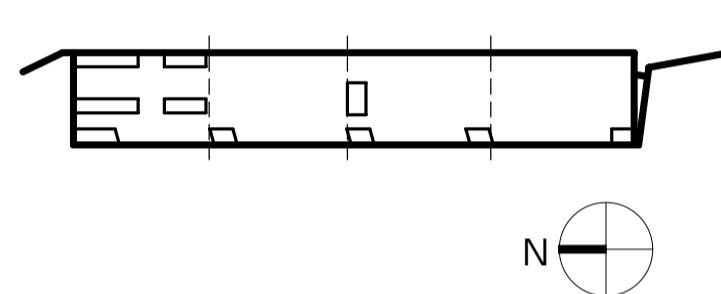

Projet
Parc de Stationnement Couvert
 Boucle Est - TIGNES - Val Claret

Maitre d'ouvrage
TIGNES STATIONNEMENT

1 Place des degrés - Tour Voltaire
 Quartier de la Défense
 92800 Puteaux

Maitre d'ouvrage délégué
INDIGO PARK
 1 Place des degrés - Tour Voltaire
 Quartier de la Défense
 92800 Puteaux

Dossier Permis de Construire

Numéro dessin Date
PC39.5 Juin 2023

Intitulé du plan
Plan du niveau 1
Accessibilité PMR

Echelle / Format Numéro projet
 Dessine / Vérifie **Auteur / Vérificateur** aia0856a21

Emetteur
AIA Architectes

20 rue Lortet
 69507 Lyon
 +33 4 78 62 88 23
 aiaifedesigners.fr

Maitrise d'oeuvre:
AIA Architectes
 20 rue Lortet,
 69366 - Lyon Cedex 07

AIA Ingénierie
 Economie / CCTP
 20 rue Lortet,
 69366 - Lyon Cedex 07


Bureaux de contrôle
QUALICONSULT
 159 Allée Albert Sylvestre-Immeuble le Signal
 73 000 Chambéry
 SPS

QUALICONSULT Sécurité
 159 Allée Albert Sylvestre-Immeuble le Signal
 73 000 Chambéry

Entreprise générale
LEON GROSSE
 21 bis Avenue S. Allende-CC50025
 69676-Bron

LEGENDE ACCESSIBILITE PMR

- Aire de retournement: 150 cm
- Espace d'usage: 130 x 80 cm
- Espace de manoeuvre de porte ouverture en poussant: 170 x 140 cm
- Espace de manoeuvre de porte ouverture en tirant: 220 x 140 cm
- Aire d'Attente PMR
- Place parking PMR
- Locaux non accessible Public
- Escaliers accessibles
- Parvis Piétons
- Bande Podotactile
- Circulations accessibles
- Voiture Electrique

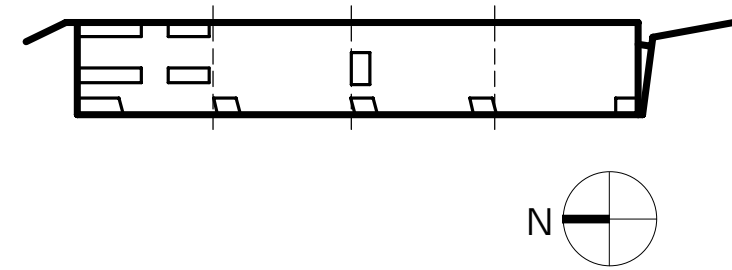

Projet
Parc de Stationnement Couvert
 Boucle Est - TIGNES - Val Claret

Maitre d'ouvrage
TIGNES STATIONNEMENT

1 Place des degrés - Tour Voltaire
 Quartier de la Défense
 92800 Puteaux

Maitre d'ouvrage délégué

INDIGO PARK

1 Place des degrés - Tour Voltaire
 Quartier de la Défense
 92800 Puteaux



Dossier Permis de Construire

Numéro dessin Date
PC39.6 Juin 2023

Intitulé du plan
Extrait plan S1
Accessibilité PMR

Echelle / Format Numéro projet
 Dessiné / Vérifié Auteur / Vérificateur
1/100e aia0856a21

Emetteur
AIA Architectes

20 rue Lortet
 69007 Lyon
 +33 4 78 62 88 23
 aialifedesigners.fr




Maitrise d'oeuvre:
AIA Architectes
 20 rue Lortet,
 69366 - Lyon Cedex 07

AIA Ingénierie
 Economie / CCTP
 20 rue Lortet,
 69366 - Lyon Cedex 07

Bureaux de contrôle
QUALICONSULT
 159 Allée Albert Sylvestr-Immeuble le Signal
 73 000 Chambéry
 SPS
QUALICONSULT Sécurité
 159 Allée Albert Sylvestr-Immeuble le Signal
 73 000 Chambéry




Entreprise générale
LEON GROSSE
 21 bis Avenue S.Allende-CS50025
 69676-Bron

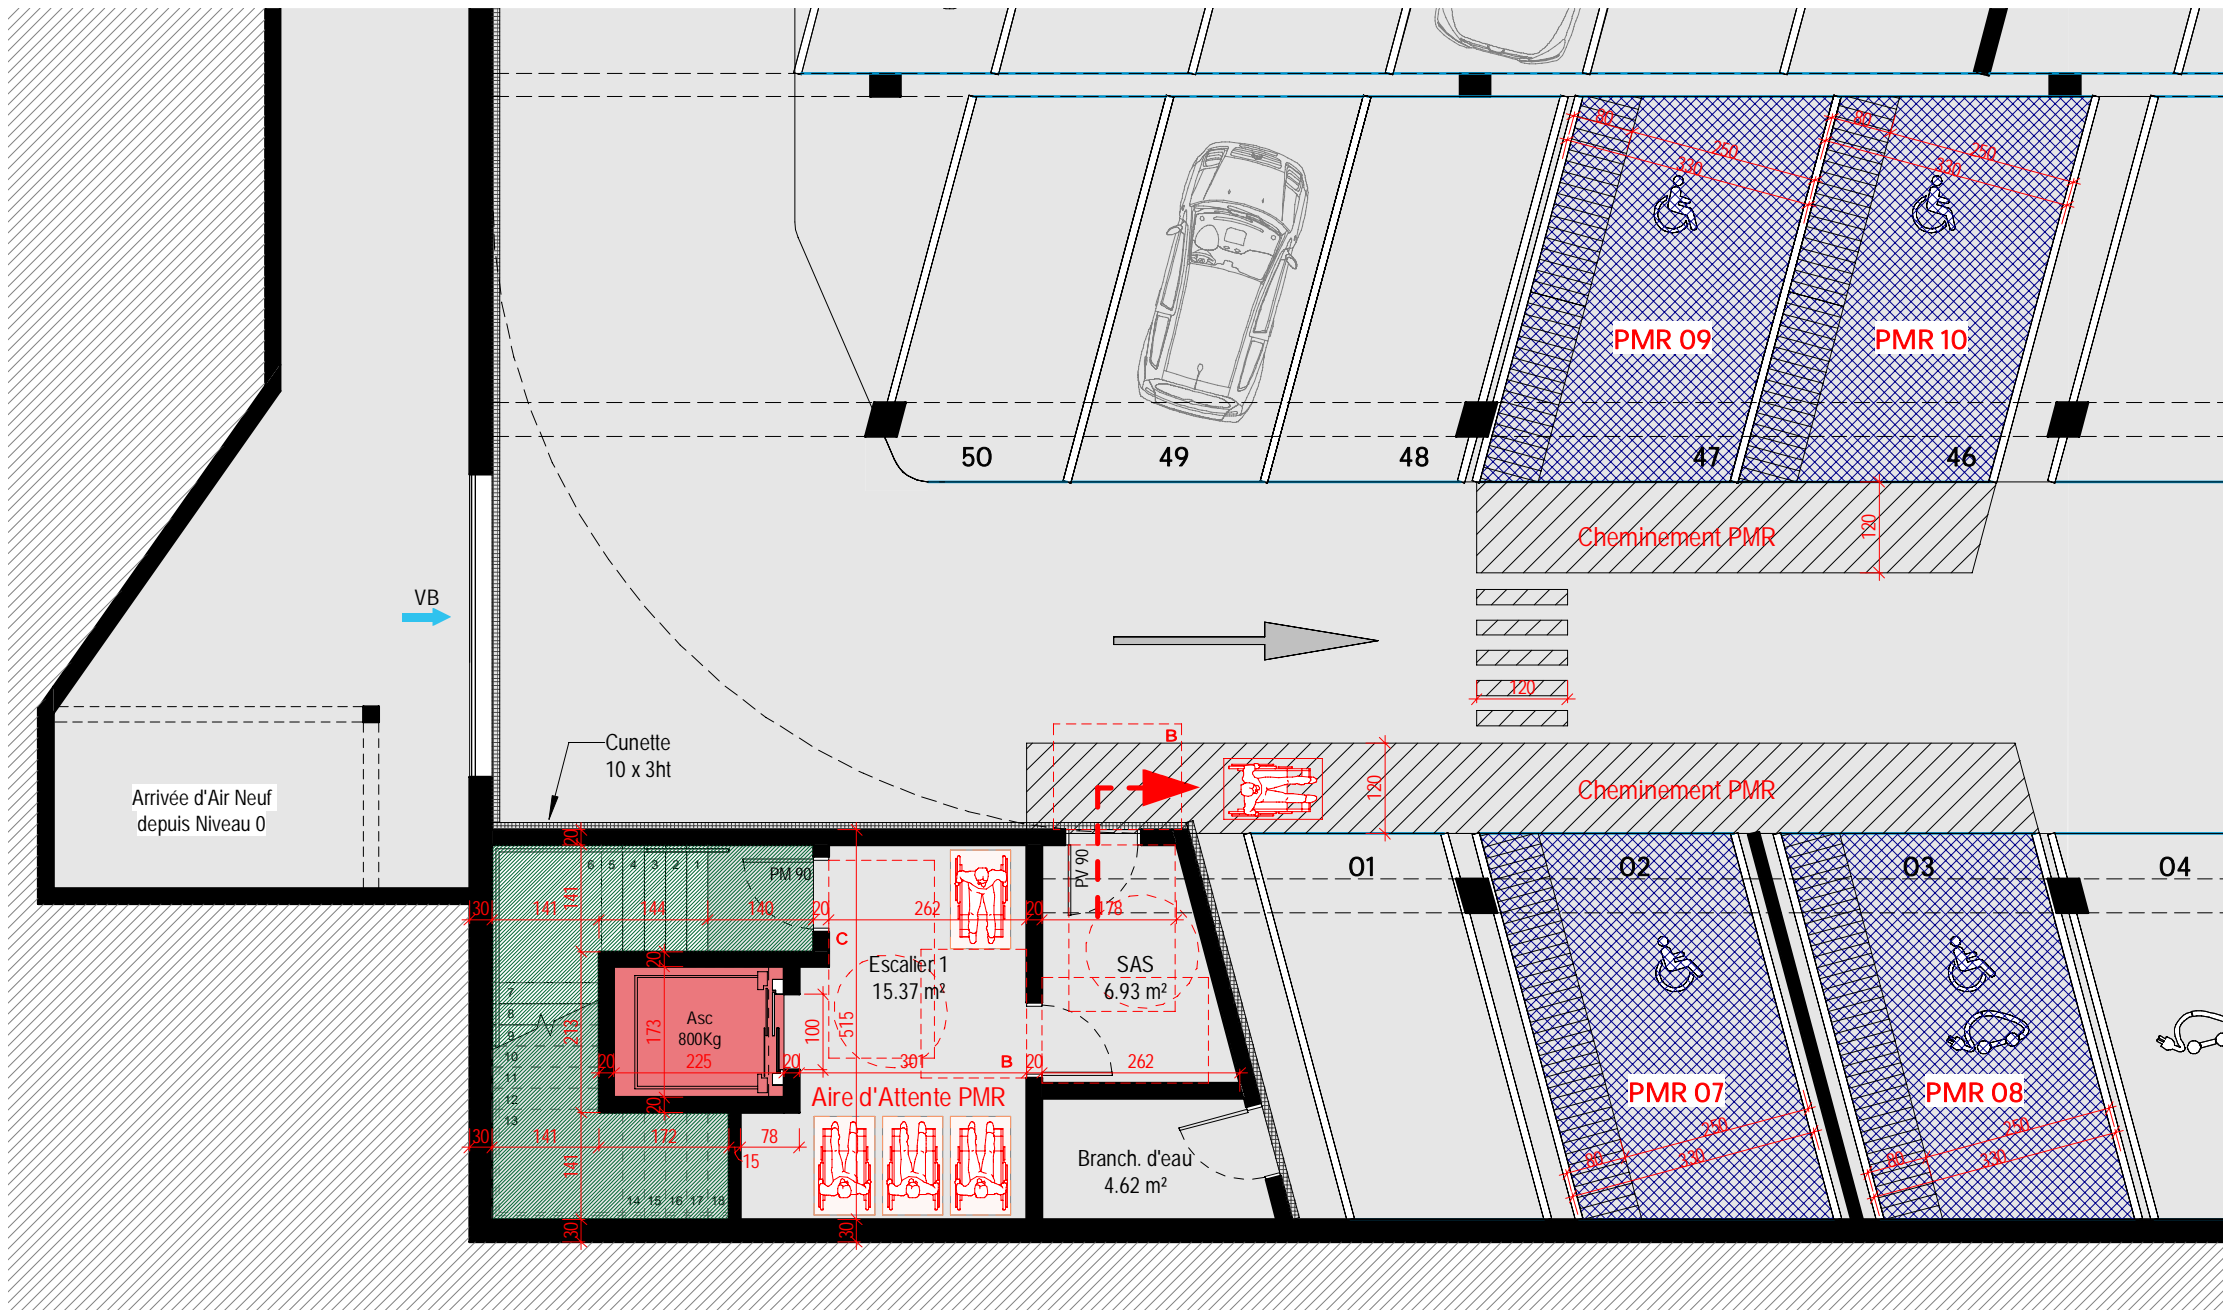

LEGENDE ACCESSIBILITE PMR

-  Aire de retournement: 150 cm
-  Espace d'usage: 130 x 80 cm
-  Espace de manoeuvre de porte ouverture en poussant: 170 x 140 cm
-  Espace de manoeuvre de porte ouverture en tirant: 220 x 140 cm
-  Aire d'Attente PMR
-  Place parking PMR
-  Locaux non accessible Public
-  Escaliers accessibles
-  Parvis Piétons
-  Bande Podotactile
-  Circulations accessibles
-  Voiture Electrique

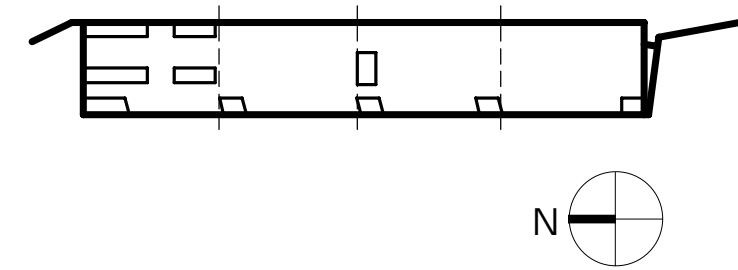

Projet
Parc de Stationnement Couvert
 Boucle Est - TIGNES - Val Claret

Maitre d'ouvrage
TIGNES STATIONNEMENT

1 Place des degrés - Tour Voltaire
 Quartier de la Défense
 92800 Puteaux

Maitre d'ouvrage délégué

INDIGO PARK

1 Place des degrés - Tour Voltaire
 Quartier de la Défense
 92800 Puteaux



Dossier Permis de Construire

Numéro dessin Date
PC39.7 Juin 2023

Intitulé du plan
Extrait plan NO
Accessibilité PMR

Echelle / Format Numéro projet
 Dessiné / Vérifié Auteur / Vérificateur aia0856a21

Emetteur
AIA Architectes

20 rue Lortet
 69007 Lyon
 +33 4 78 62 88 23
 aialifedesigners.fr




Maitrise d'oeuvre:
AIA Architectes
 20 rue Lortet,
 69366 - Lyon Cedex 07


AIA Ingénierie
Economie / CCTP
 20 rue Lortet,
 69366 - Lyon Cedex 07

Bureaux de contrôle
QUALICONSULT
 159 Allée Albert Sylvestr-Immeuble le Signal
 73 000 Chambéry
 SPS
QUALICONSULT Sécurité
 159 Allée Albert Sylvestr-Immeuble le Signal
 73 000 Chambéry




Entreprise générale
LEON GROSSE
 21 bis Avenue S.Allende-CS50025
 69676-Bron

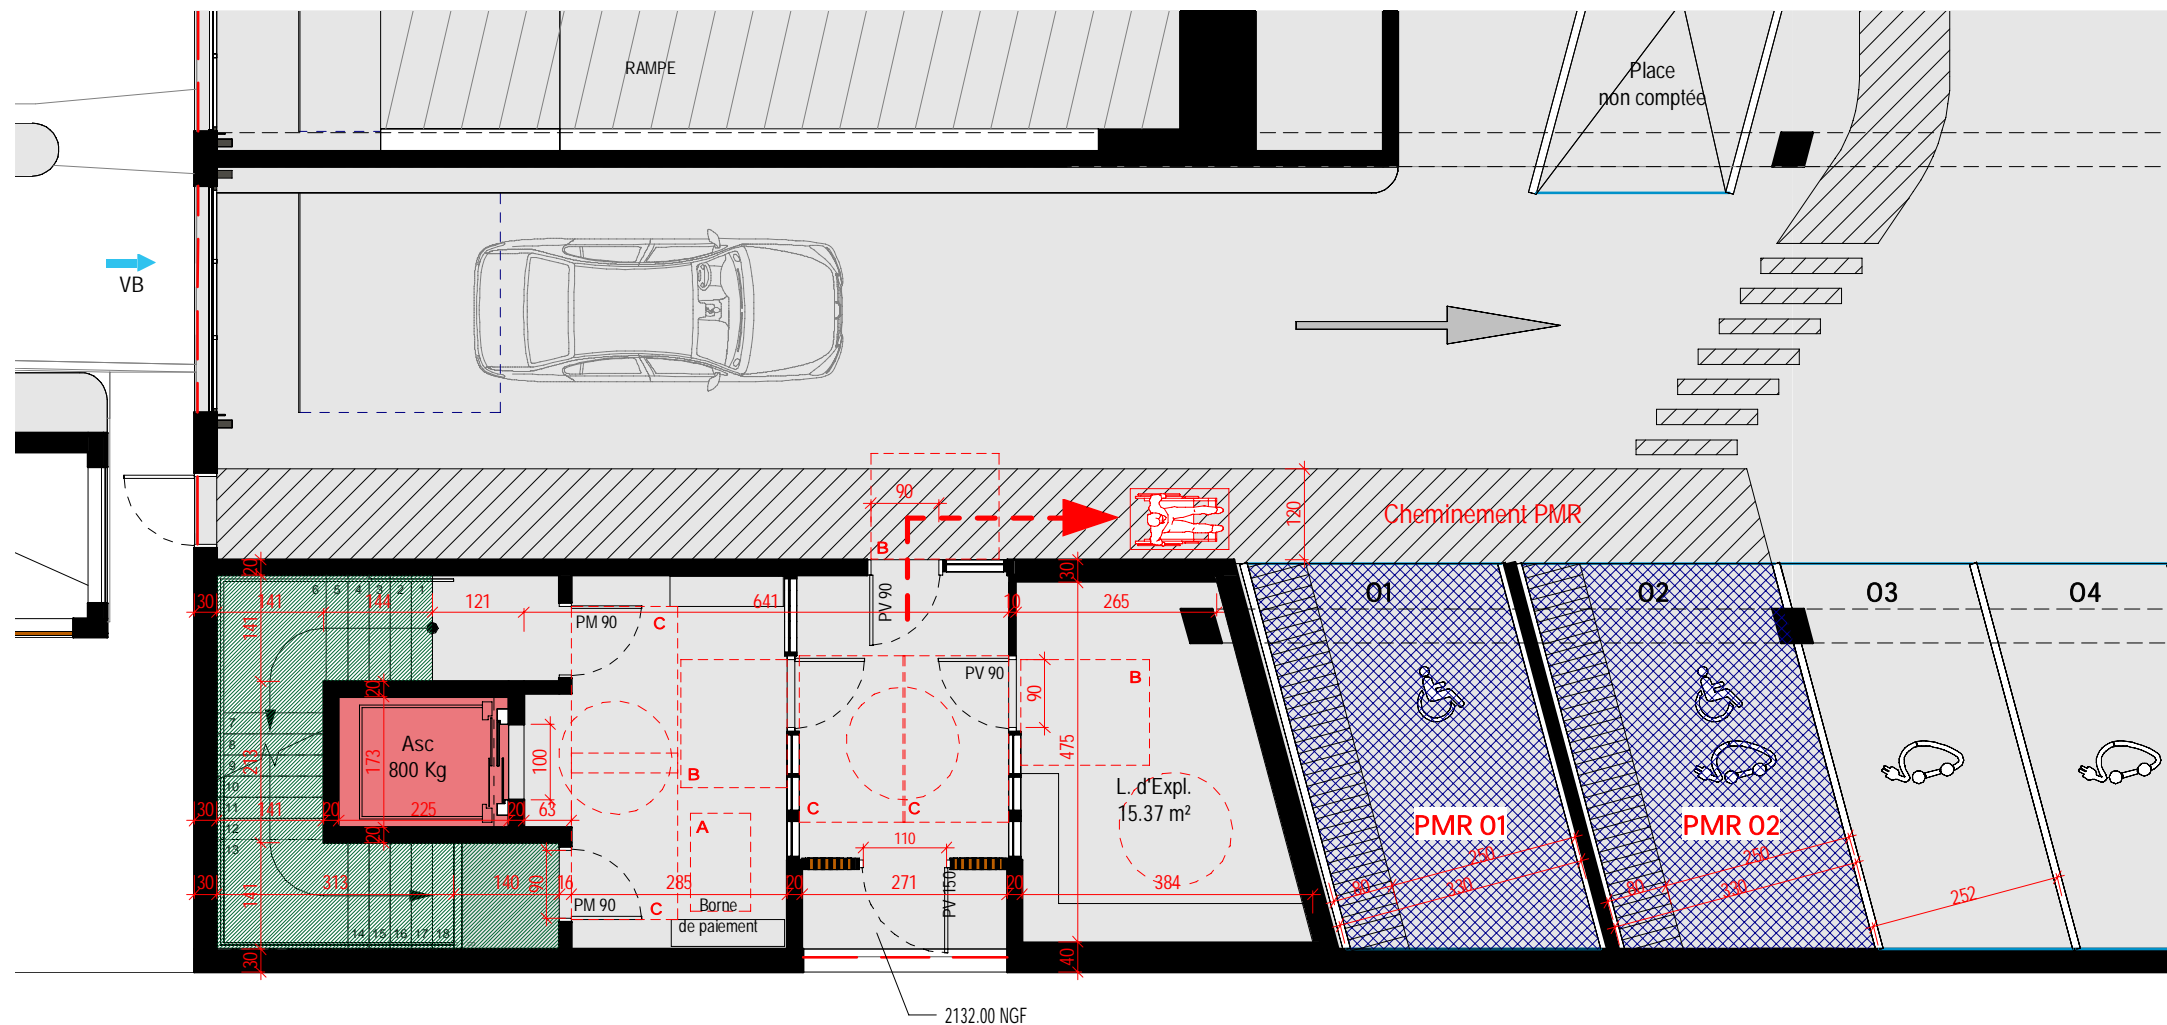


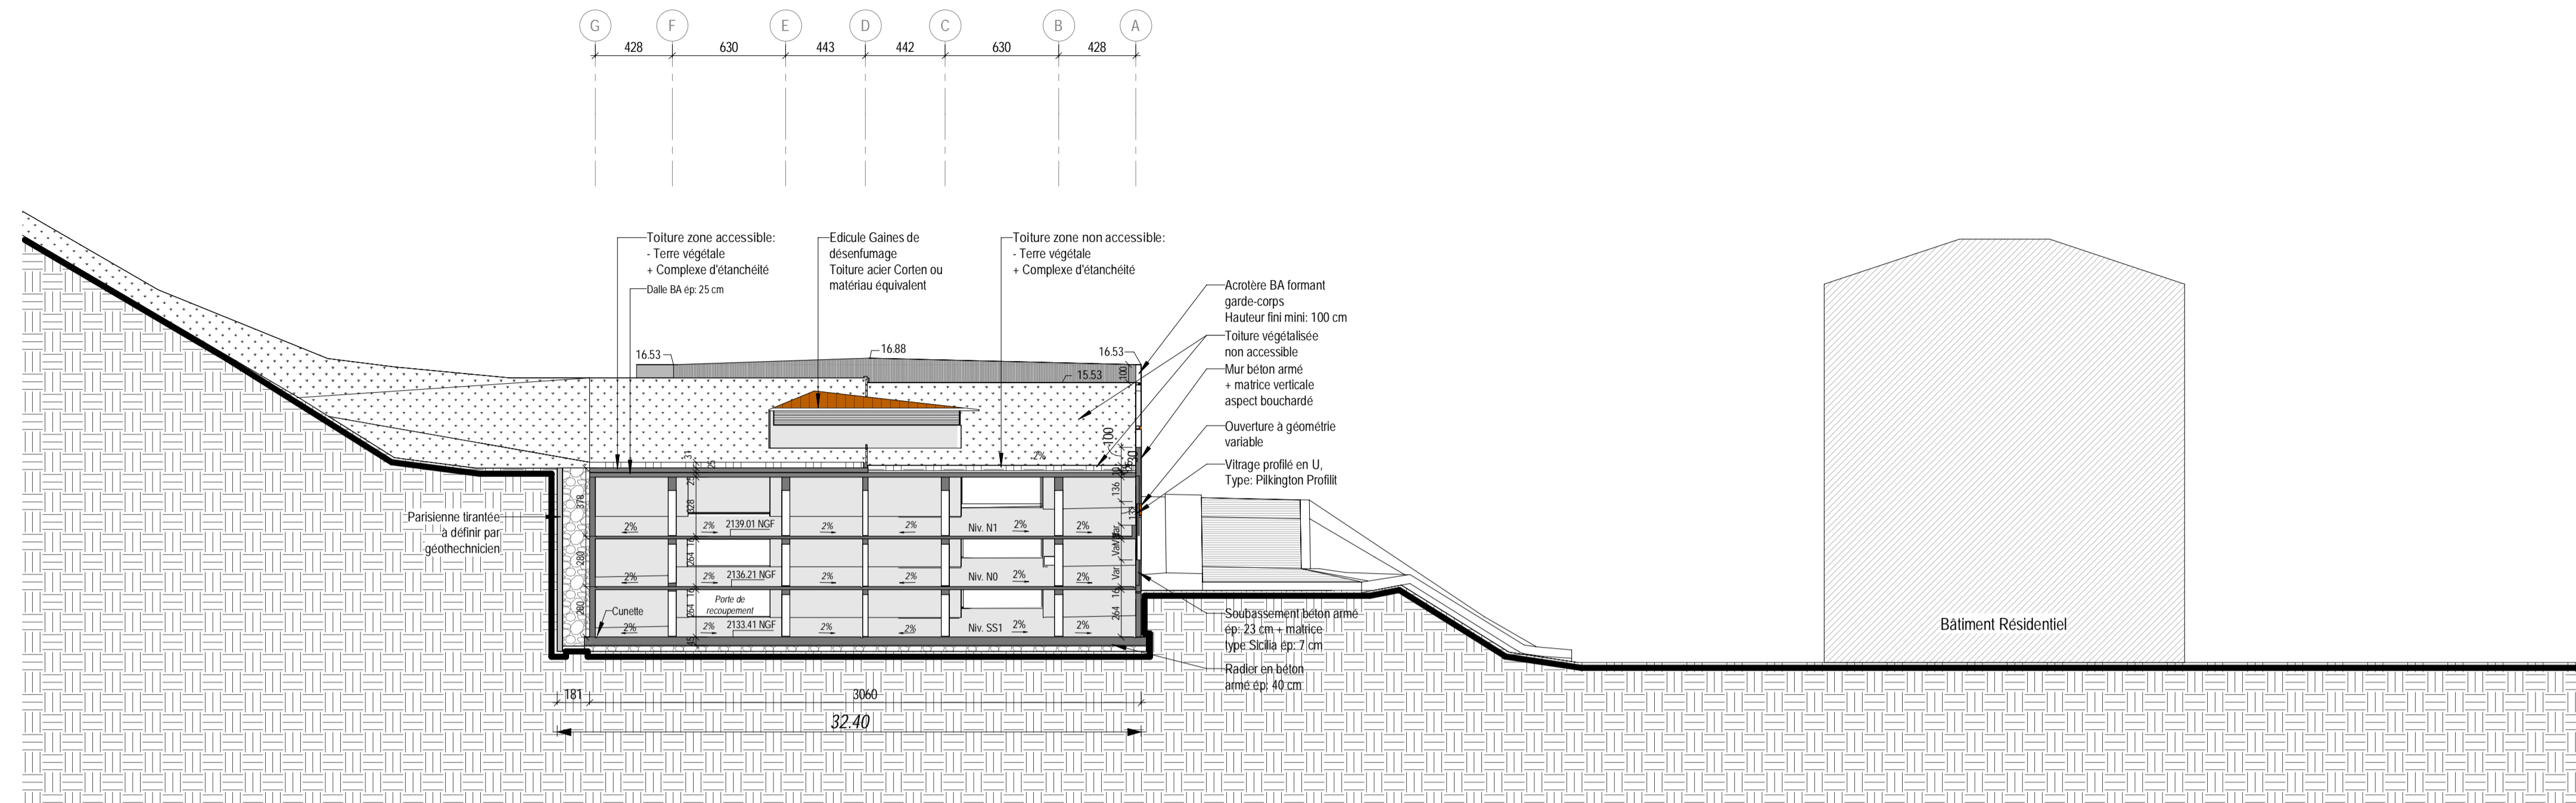

COUPE TRANSVERSALE AA - EST / OUEST FILE C/D SUR PARC DE STATIONNEMENT

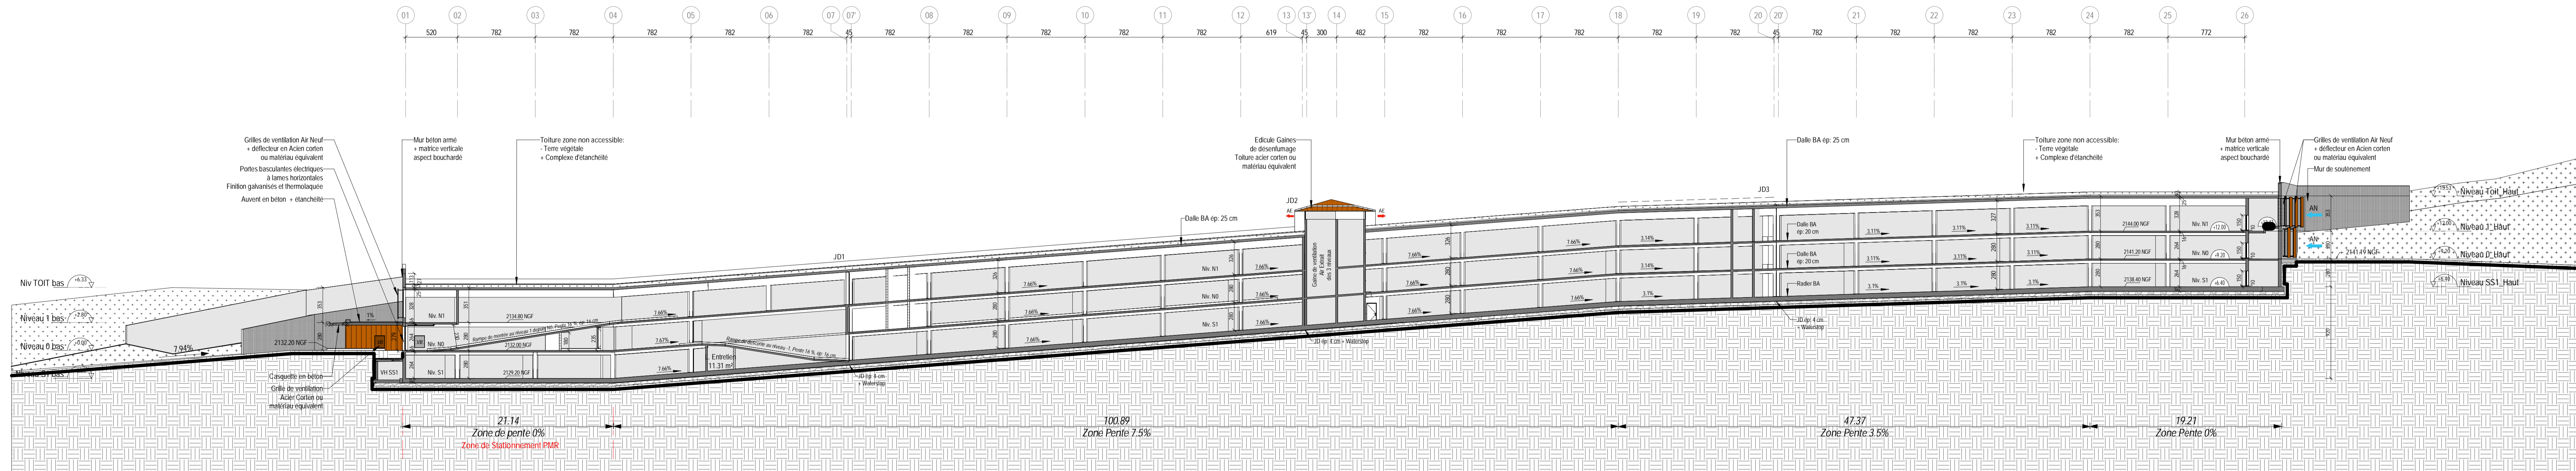

COUPE LONGITUDINALE NORD / SUD FILE C/D SUR PARC DE STATIONNEMENT

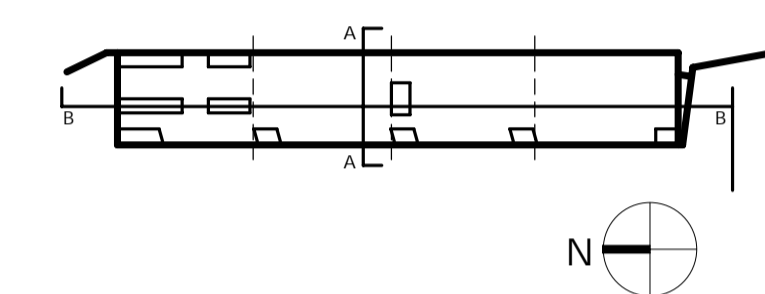

Projet
Parc de Stationnement Couvert
 Boucle Est - TIGNES - Val Claret

Maitre d'ouvrage
TIGNES STATIONNEMENT

1 Place des degrés - Tour Voltaire
 Quartier de la Défense
 92800 Puteaux

Maitre d'ouvrage délégué
INDIGO PARK
 1 Place des degrés - Tour Voltaire
 Quartier de la Défense
 92800 Puteaux

INDIGO GROUP

Dossier Permis de Construire

Numéro dessin
PC39.8

Date
 Juin 2023

Intitulé du plan
Coupes
Accessibilité PMR

Echelle / Format
 1/250e

Numéro projet
 aia0856a21

Dessine / Vérifie
 GZ / NDF

Emetteur
AIA Architectes

20 rue Lortet
 69507 Lyon
 +33 4 78 62 88 23
 aia@designers.fr

AIA ARCHITECTES

Matrise d'oeuvre:
AIA Architectes
 20 rue Lortet,
 69366 - Lyon Cedex 07

AIA Ingénierie
 Economie / CCTP
 20 rue Lortet,
 69366 - Lyon Cedex 07


Bureaux de contrôle
QUALICONSULT
 159 Allée Albert Sylvestre-Immeuble le Signal
 73 000 Chambéry

QUALICONSULT Sécurité
 159 Allée Albert Sylvestre-Immeuble le Signal
 73 000 Chambéry


Qualiconsult

Entreprise générale
LEON GROSSE
 21 bis Avenue S. Allende - CS50025
 69676 - Bron


LEON GROSSE

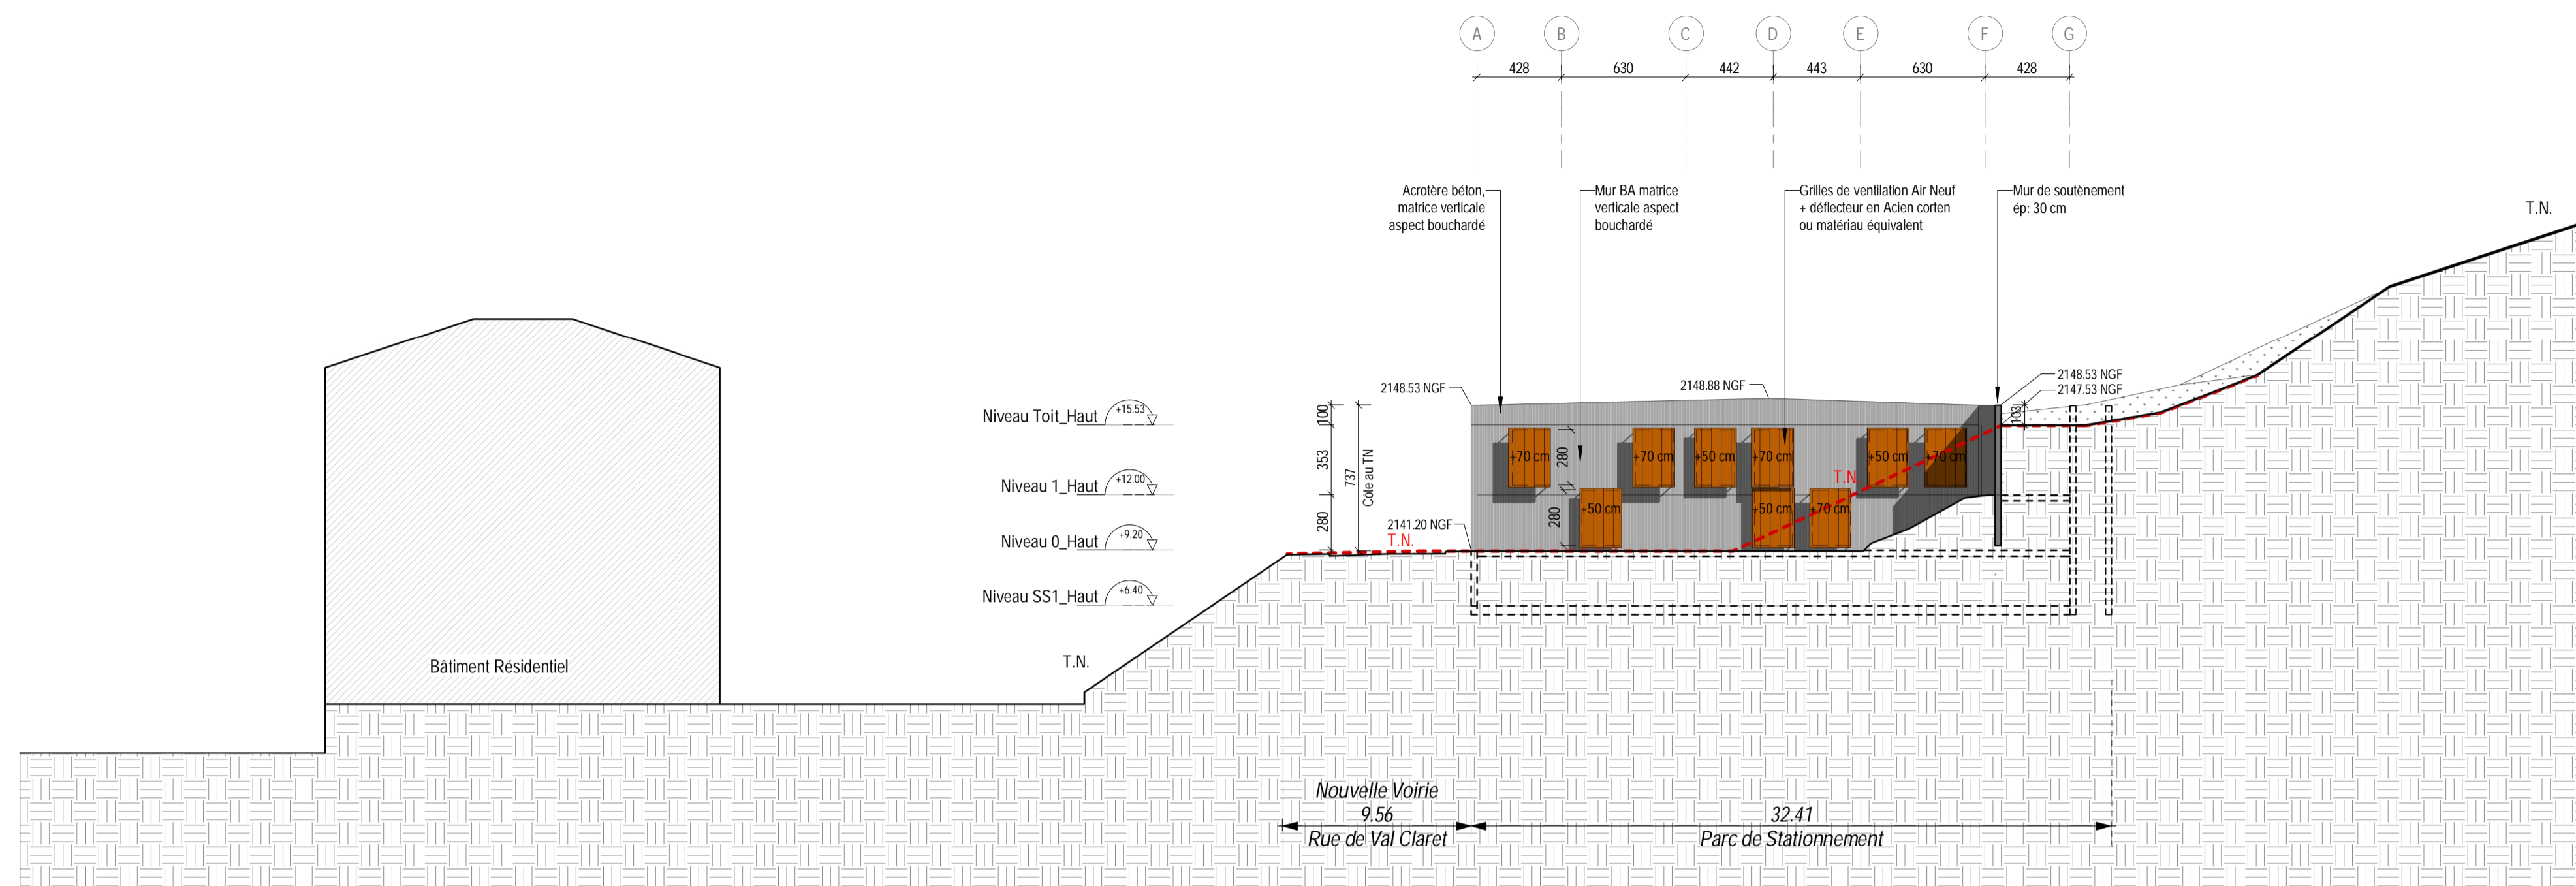


ELEVATION DE LA FACADE PIGNON SUD

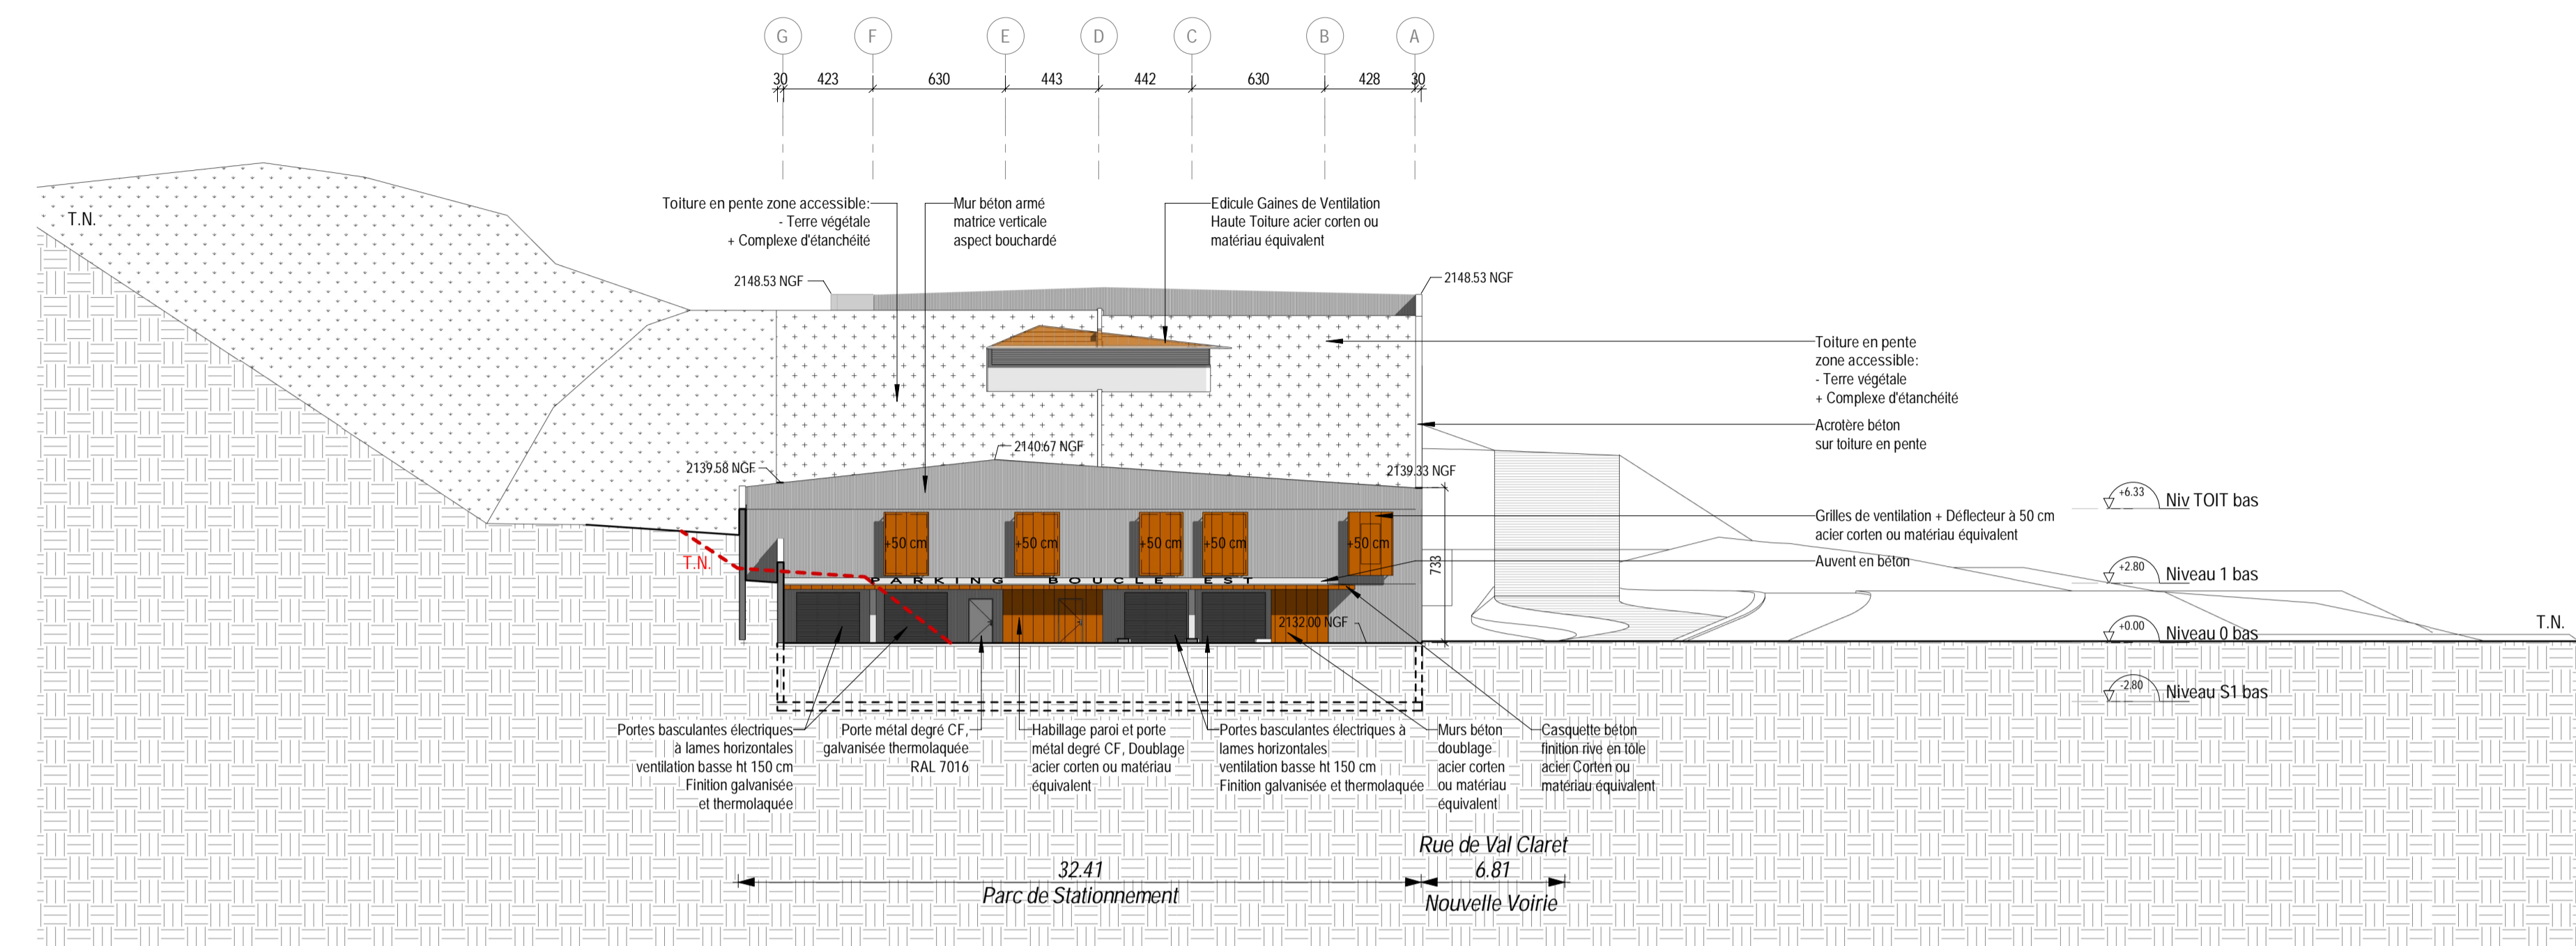

ELEVATION DE LA FACADE PIGNON NORD SUR PLAN D'ACCES

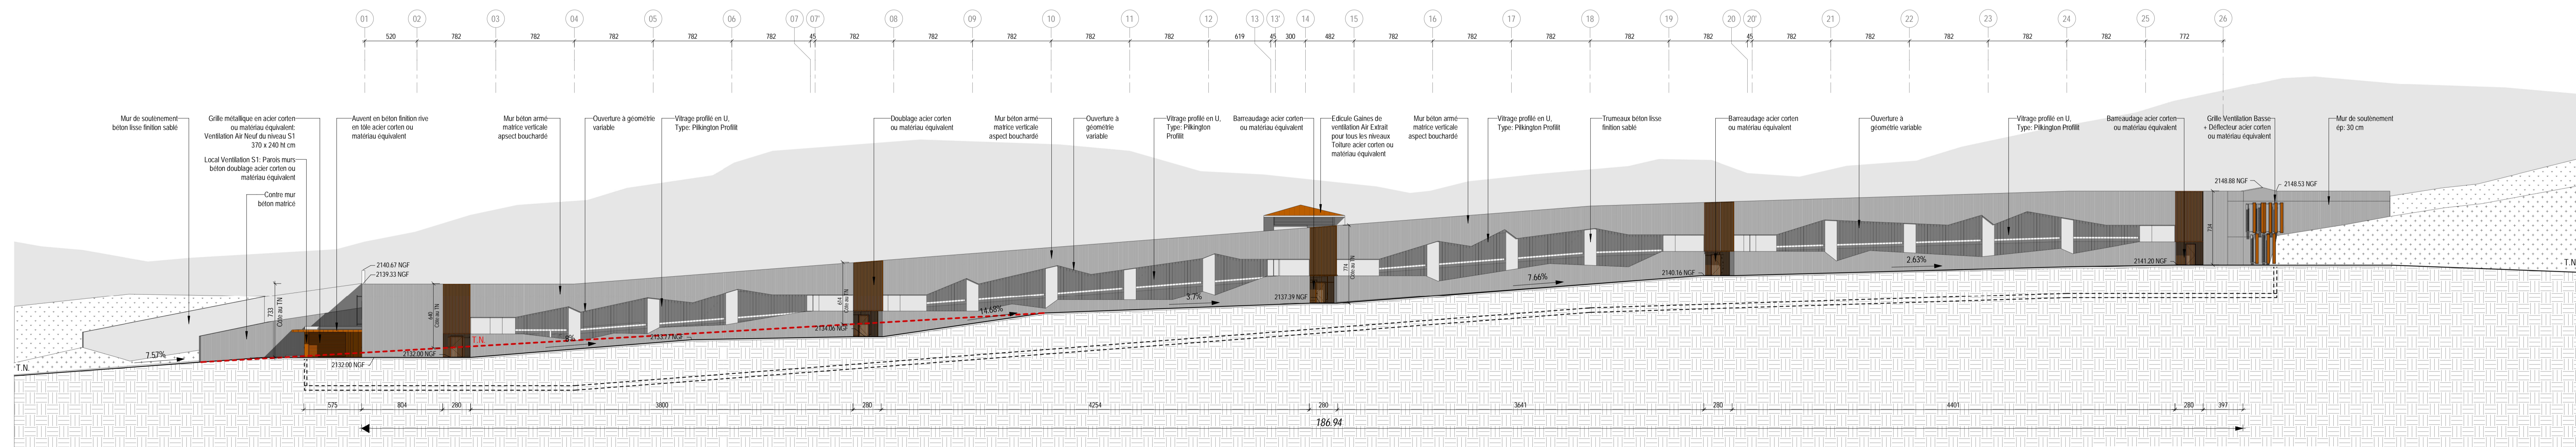

ELEVATION DE LA FACADE OUEST

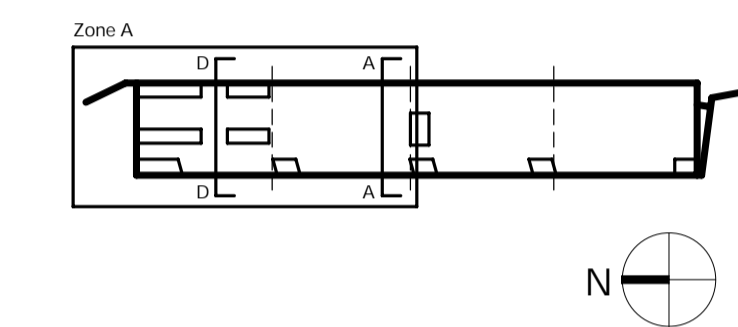

Projet
Parc de Stationnement Couvert
 Boucle Est - TIGNES - Val Claret

Maitre d'ouvrage
TIGNES STATIONNEMENT
 1 Place des degrés - Tour Voltaire
 Quartier de la Défense
 92800 Putaux

Maitre d'ouvrage délégué
INDIGO PARK
 1 Place des degrés - Tour Voltaire
 Quartier de la Défense
 92800 Putaux



Dossier Permis de Construire
 Numéro dessin
PC39.9
 Date
 Juin 2023

Intitulé du plan
Façades
Accessibilité PMR
 Echelle / Format
 1/250e
 Dessine / Vérifié
 GZ / NDF
 Numéro projet
 aia0856a21

Emetteur
AIA Architectes
 20 rue Lortet
 69007 Lyon
 +33 4 78 40 88 23
 aiaifedesigners.fr



Maitrise d'oeuvre:
AIA Architectes
 20 rue Lortet,
 69366 - Lyon Cedex 07

AIA Ingénierie
 Economie / CCTP
 20 rue Lortet,
 69366 - Lyon Cedex 07

Bureaux de contrôle
QUALICONSULT
 159 Allée Albert Sylvestre-Immeuble le Signal
 73 000 Chambéry

QUALICONSULT Sécurité
 159 Allée Albert Sylvestre-Immeuble le Signal
 73 000 Chambéry



Entreprise générale
LEON GROSSE
 21 bis Avenue S. Allende-CS50025
 69676-Bron

